

puerto pampa **life**

E S C O M O L O Q U E R E S



PLANTAS **generales.**


PUERTO PAMPA LIFE

La etapa 2 de puerto pampa ya dió comienzo. Esta fase del proyecto incluirá la construcción de 165 unidades premium a pasos de Puerto Madero, en una de las zonas más exclusivas y vibrantes de la ciudad.



PB

PLANTA PLANTA BAJA

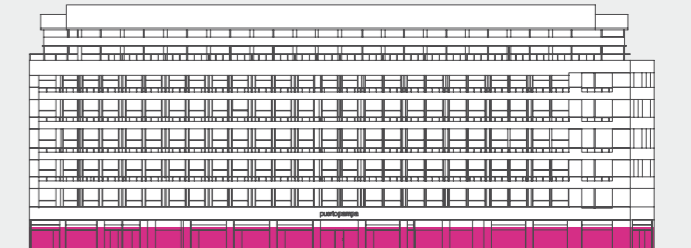

LOS METROS CUADRADOS CUBIERTOS, SEMICUBIERTOS Y DESCUBIERTOS DE LA UNIDAD, INCLUYEN:

- A) AL 100% LOS ESPESORES DE PARED DE FRENTES E INTERIORES Y AQUELLAS QUE LINDEN CON ESPACIOS COMUNES DE USO EXCLUSIVO Y CON SECTORES COMUNES.
- B) AL 50% LOS ESPESORES DE PARED QUE LINDAN CON OTRAS UNIDADES.
- C) AL 100% LAS ESTRUCTURAS Y CONDUCTOS QUE ATRAVIESEN O LINDEN CON DICHA UNIDAD.

LISTADO DE UNIDADES

- LOCAL 1: 162m²
- LOCAL 2: 45m²
- LOCAL 3: 116m²
- LOCAL 4: 116m²
- LOCAL 5: 113m²
- LOCAL 6: 116m²
- LOCAL 7: 88m²
- LOCAL 8: 88m²
- LOCAL 9: 538m²
- LOCAL 10: 120m²
- LOCAL 11: 84m²
- LOCAL 12: 88m²
- LOCAL 13: 510m²

ACCESO PEATONAL E3




ACCESO VEHICULAR

ACCESO PEATONAL E1 y E2

ACCESO VEHICULAR




CABOTO

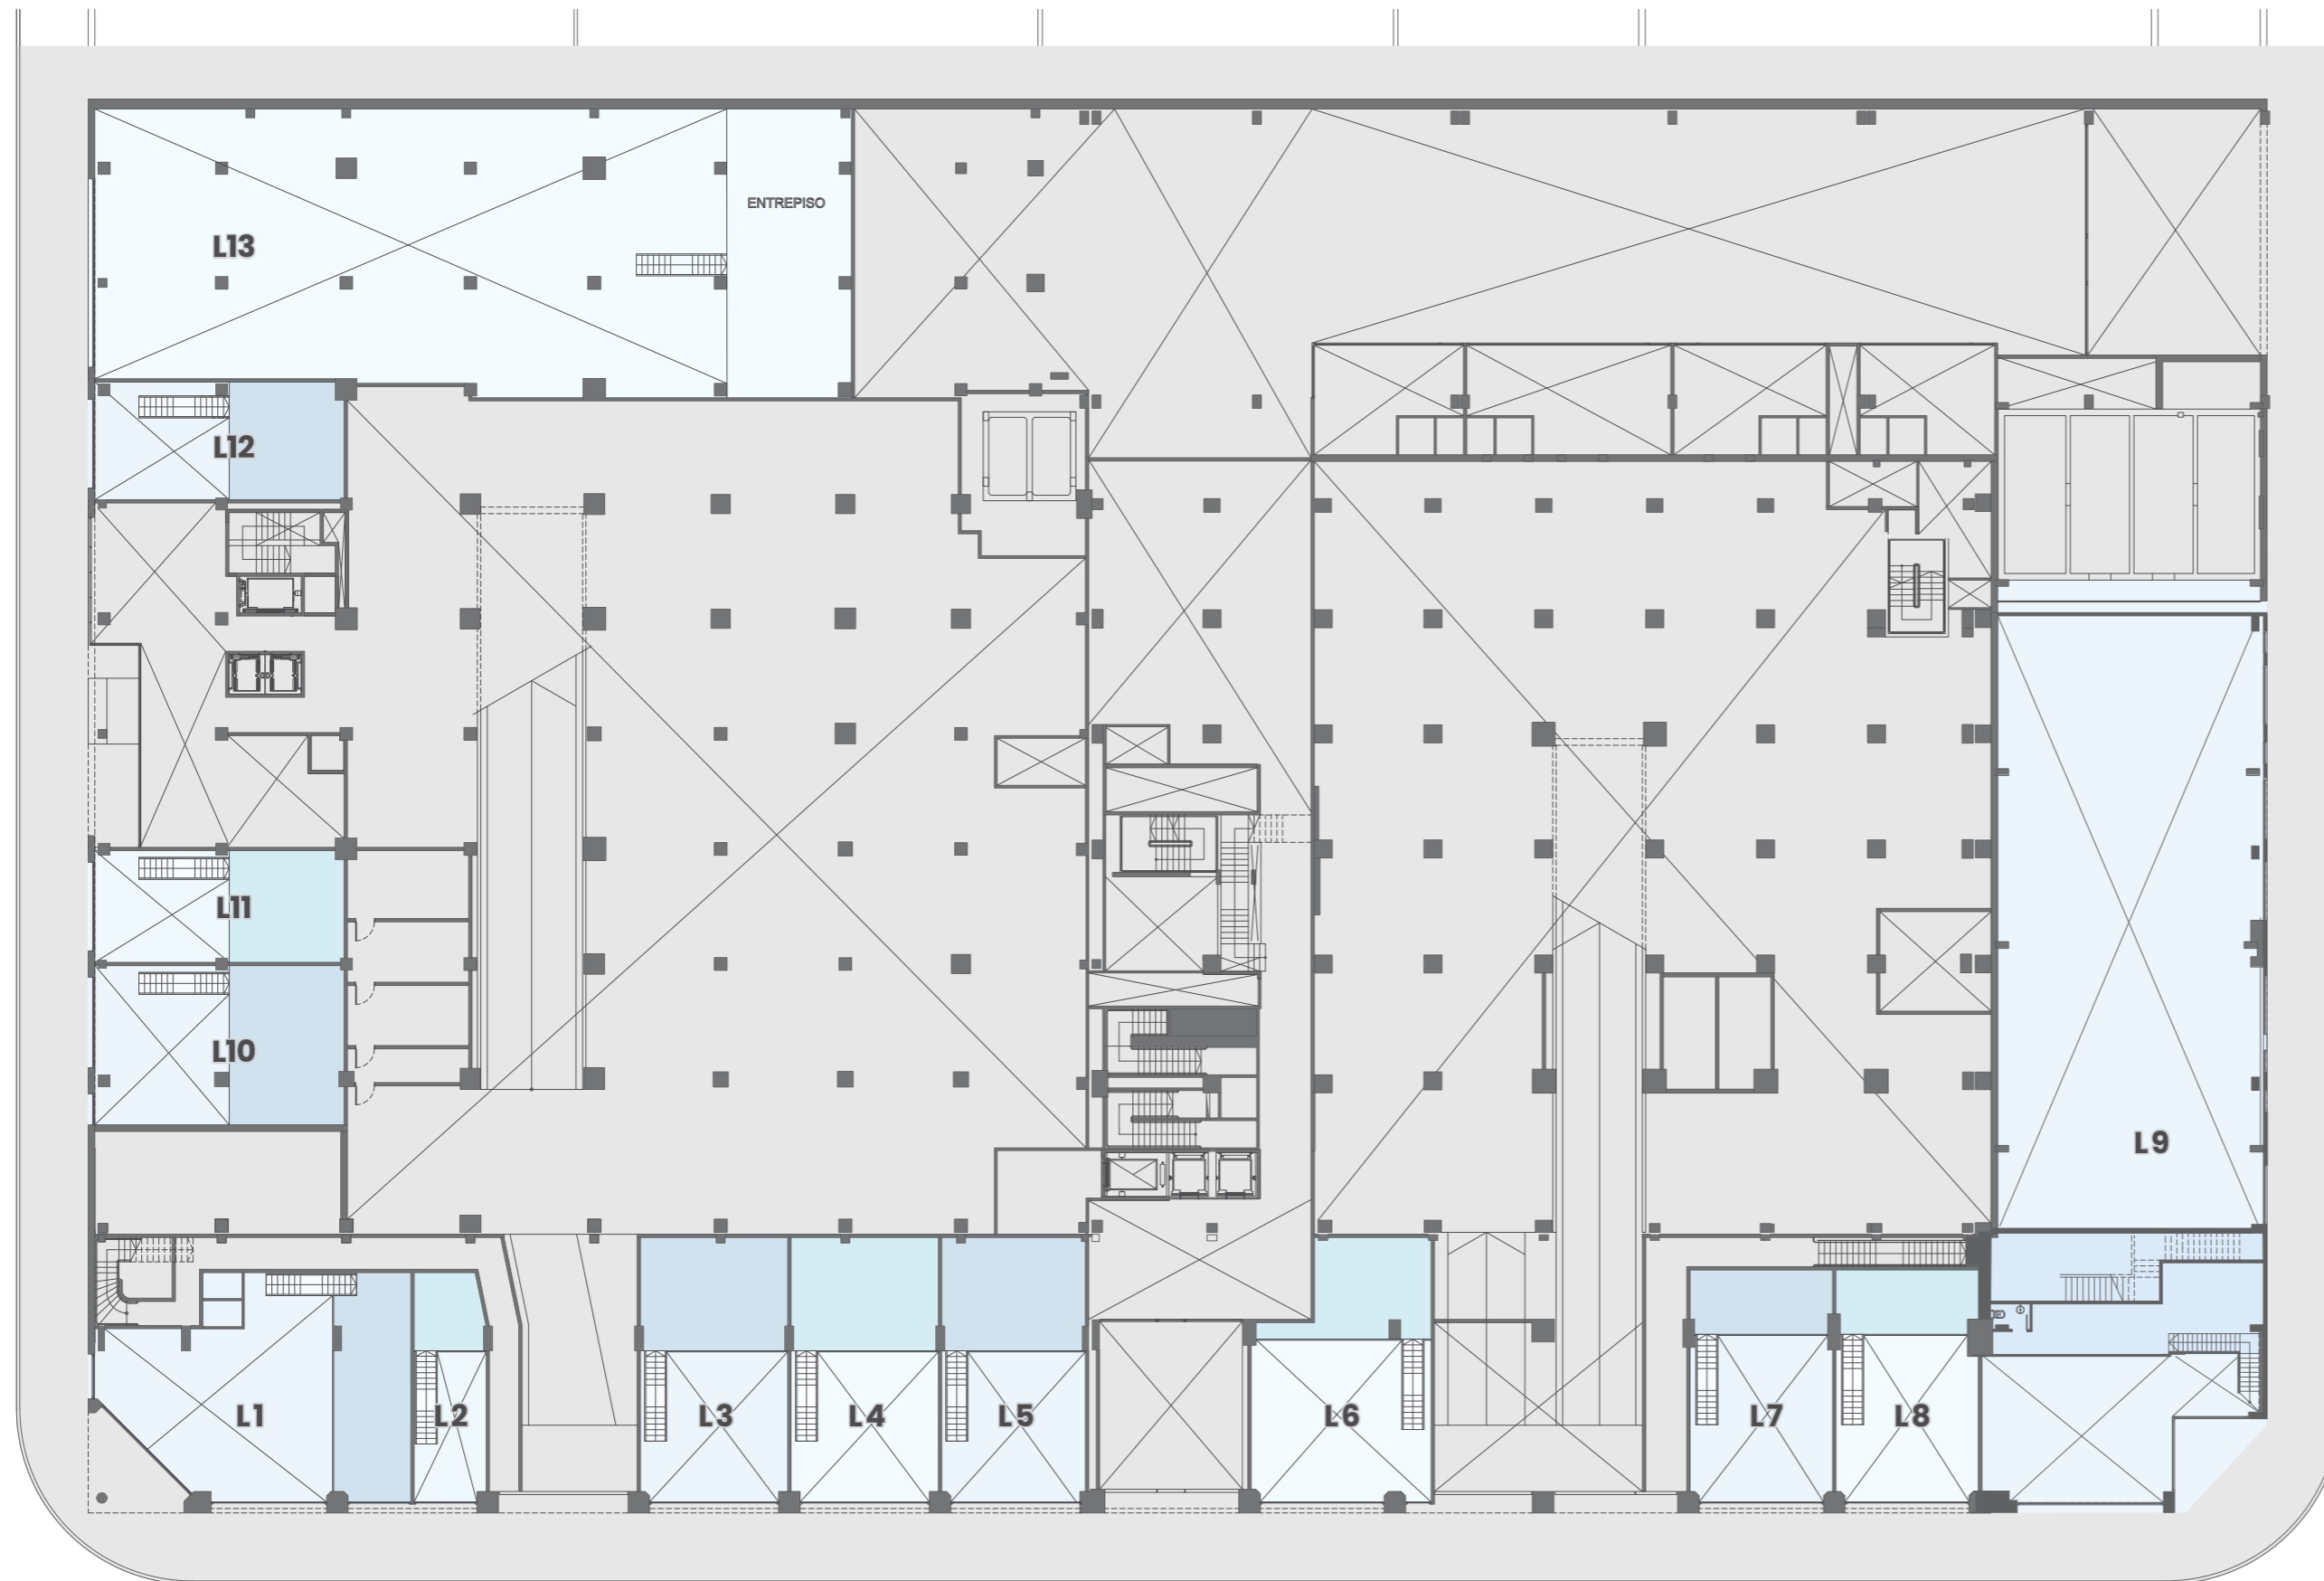

EP

PLANTA ENTRE PISO

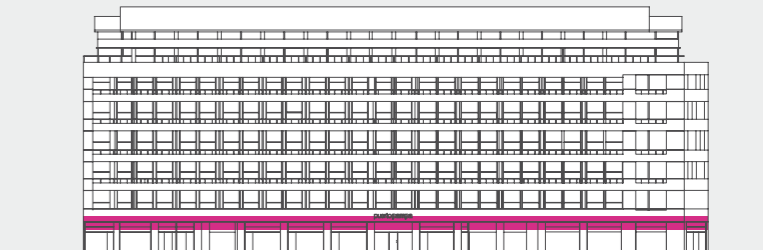

LOS METROS CUADRADOS CUBIERTOS, SEMICUBIERTOS Y DESCUBIERTOS DE LA UNIDAD, INCLUYEN:


- A) AL 100% LOS ESPESORES DE PARED DE FRENTES E INTERIORES Y AQUELLAS QUE LINDAN CON ESPACIOS COMUNES DE USO EXCLUSIVO Y CON SECTORES COMUNES.
- B) AL 50% LOS ESPESORES DE PARED QUE LINDAN CON OTRAS UNIDADES.
- C) AL 100% LAS ESTRUCTURAS Y CONDUCTOS QUE ATRAVIESEN O LINDEN CON DICHA UNIDAD.



CABOTO


1 PB

PLANTA PISO UNO PB

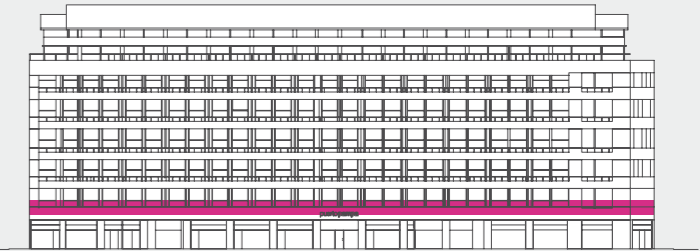


LOS METROS CUADRADOS CUBIERTOS, SEMICUBIERTOS Y DESCUBIERTOS DE LA UNIDAD, INCLUYEN:

- A) AL 100% LOS ESPESORES DE PARED DE FRENTES E INTERIORES Y AQUELLAS QUE LINDAN CON ESPACIOS COMUNES DE USO EXCLUSIVO Y CON SECTORES COMUNES.
- B) AL 50% LOS ESPESORES DE PARED QUE LINDAN CON OTRAS UNIDADES.
- C) AL 100% LAS ESTRUCTURAS Y CONDUCTOS QUE ATRAVIESEN O LINDEN CON DICHA UNIDAD.

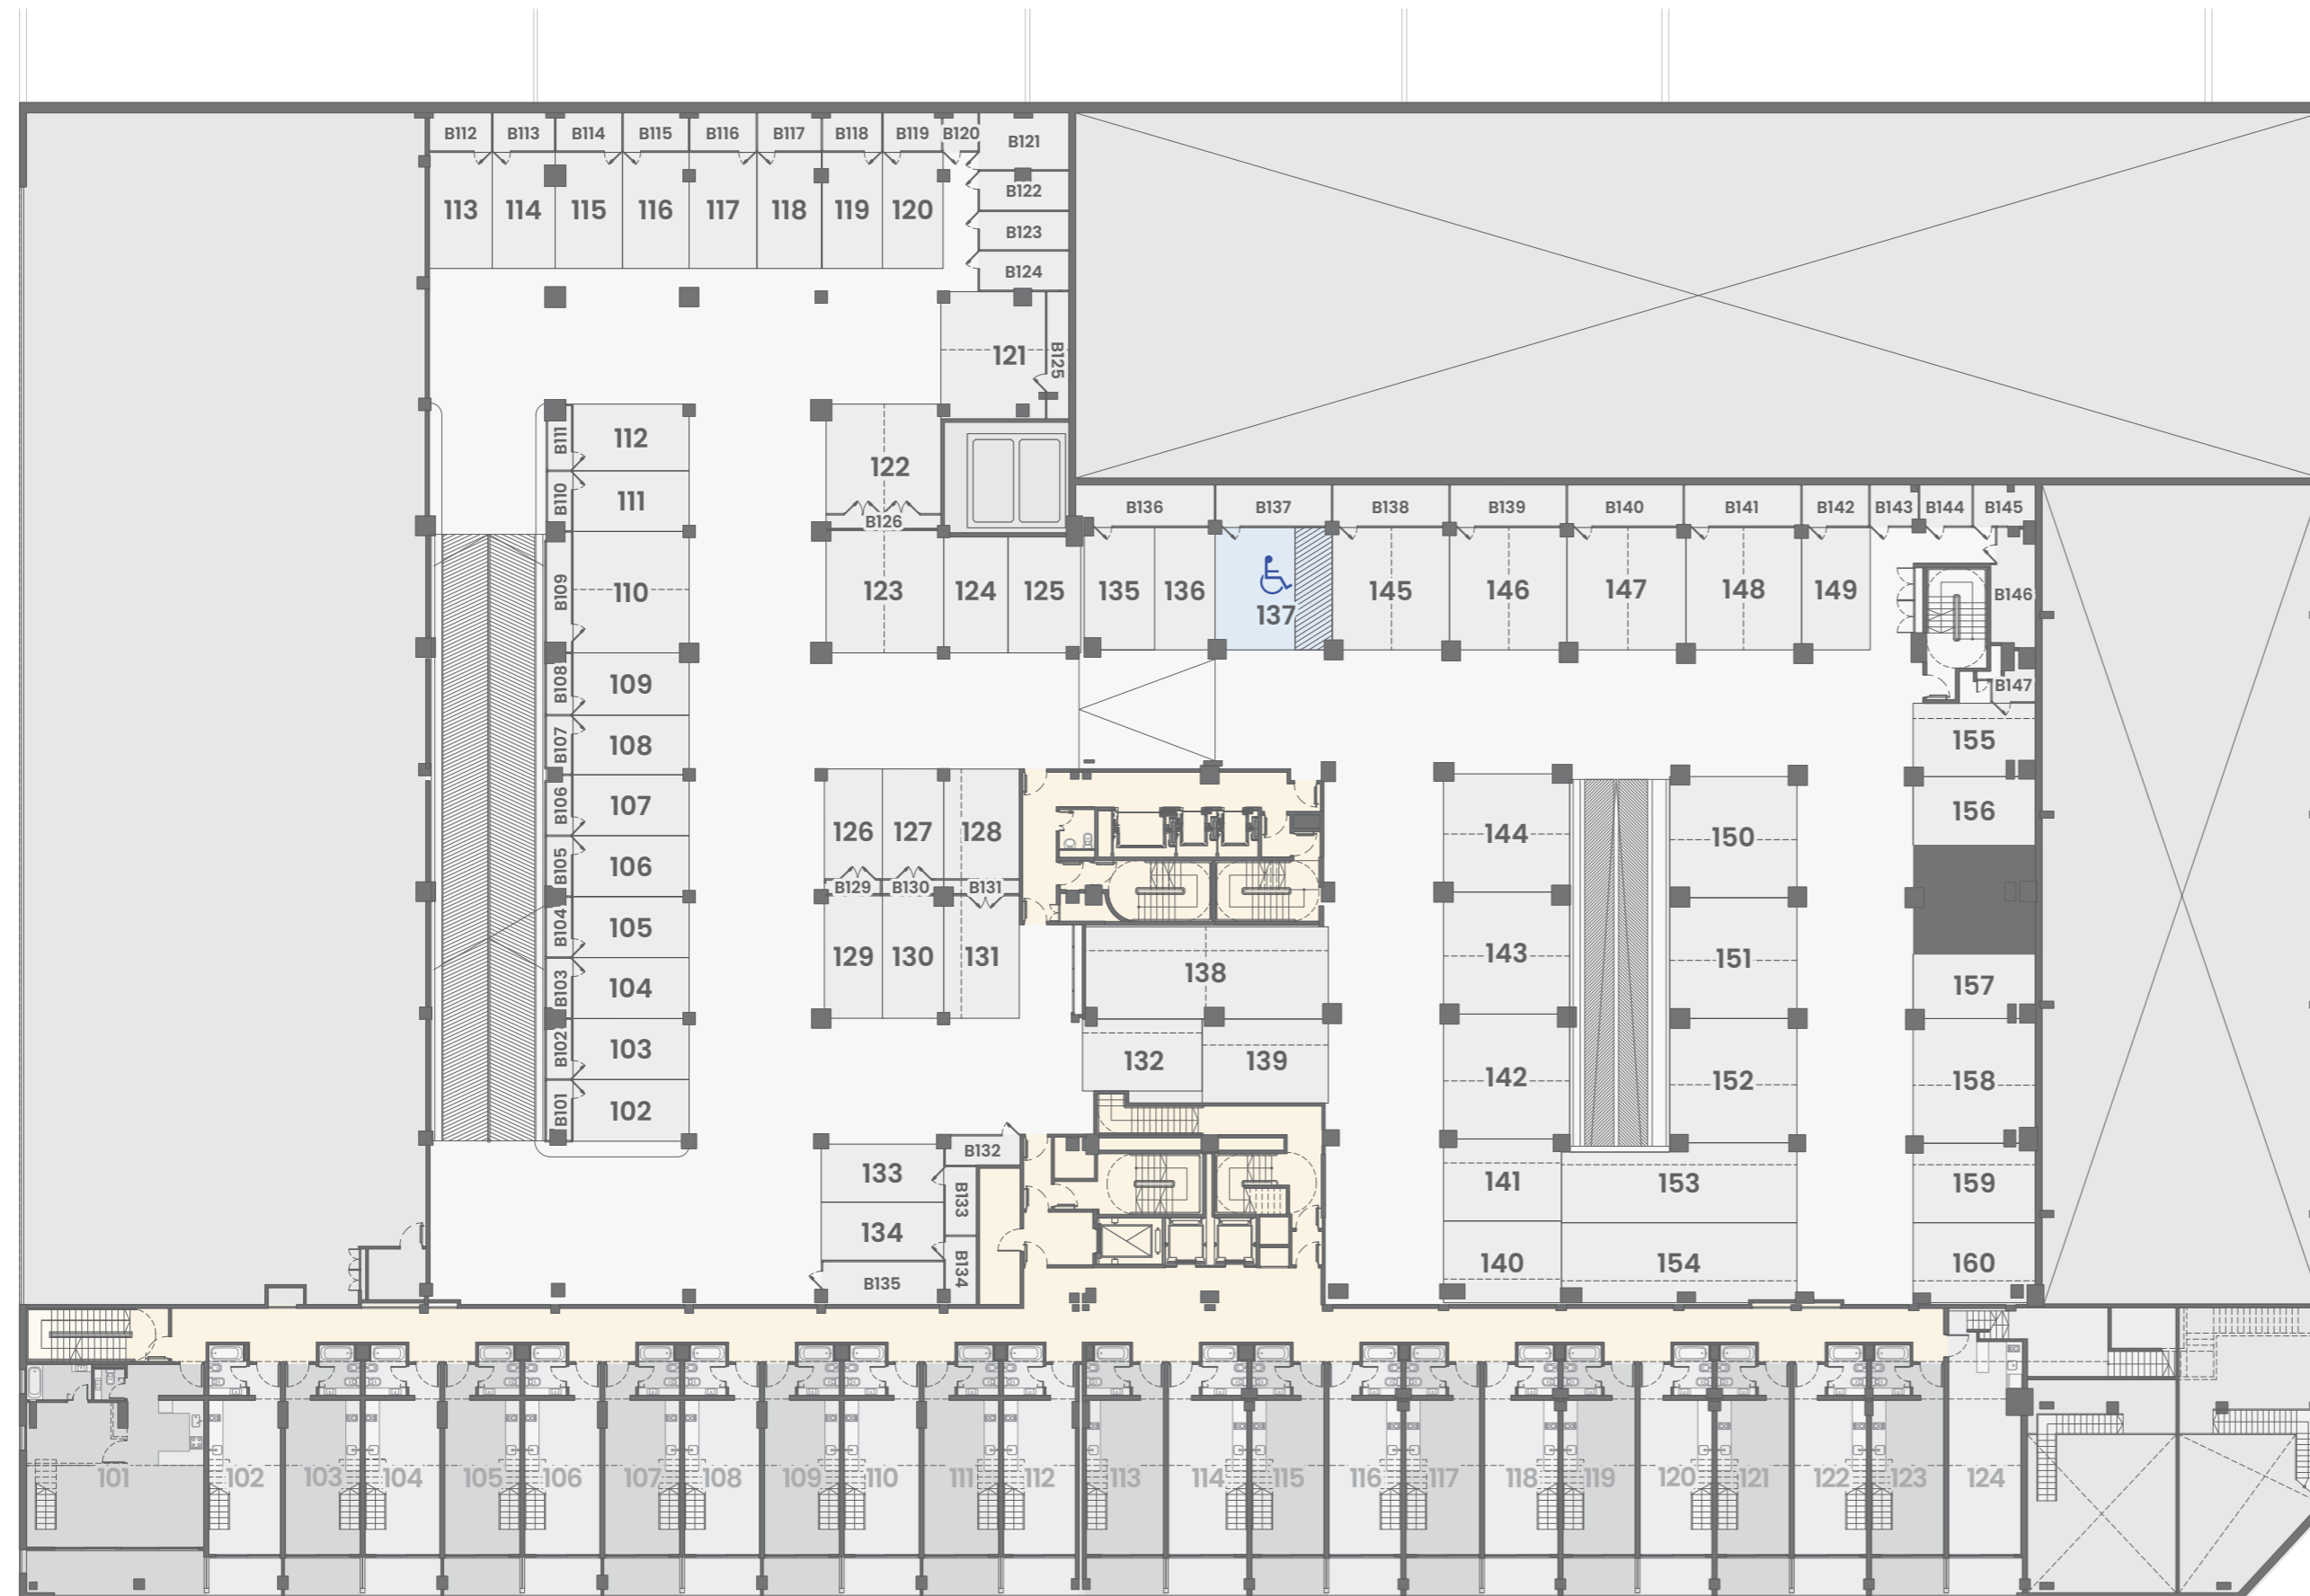


CABOTO

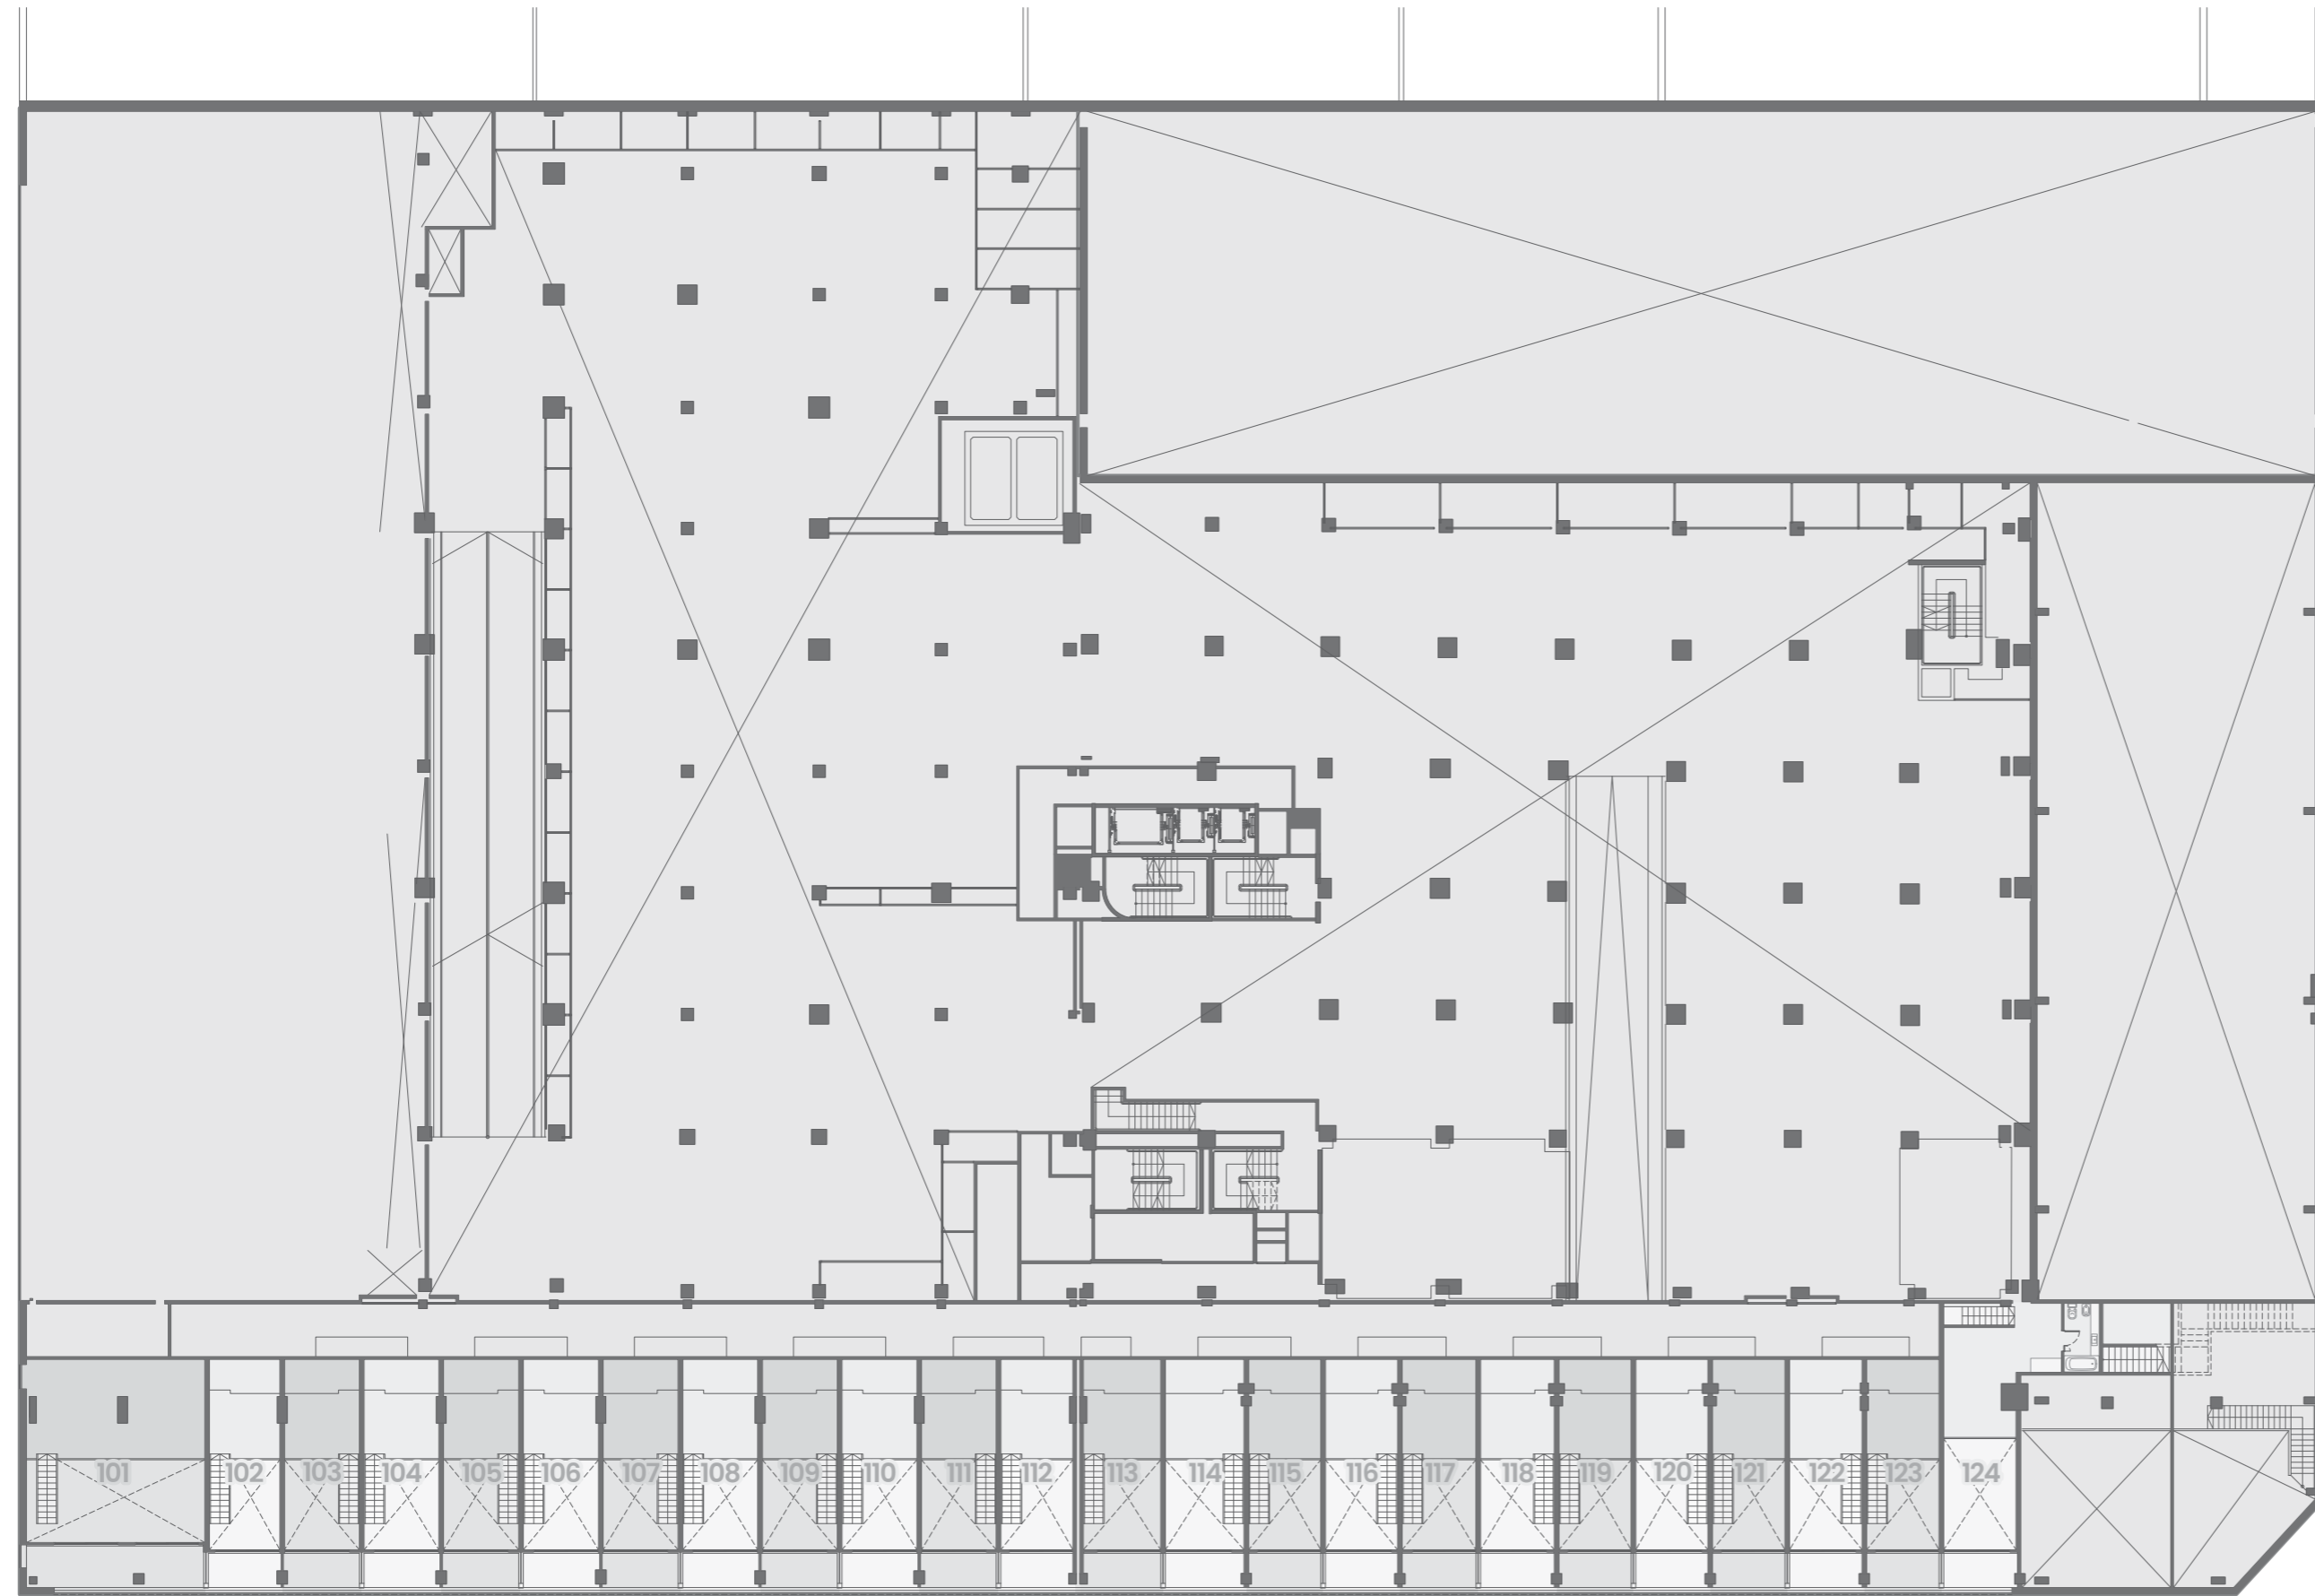

1 EP

PLANTA PISO UNO EP

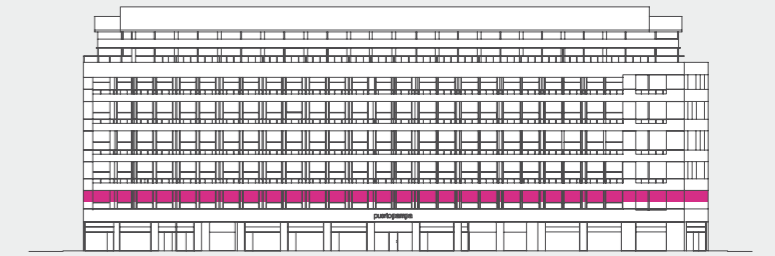

LOS METROS CUADRADOS CUBIERTOS, SEMICUBIERTOS Y DESCUBIERTOS DE LA UNIDAD, INCLUYEN:


- A)** AL 100% LOS ESPESORES DE PARED DE FRENTES E INTERIORES Y AQUELLAS QUE LINDEN CON ESPACIOS COMUNES DE USO EXCLUSIVO Y CON SECTORES COMUNES.
- B)** AL 50% LOS ESPESORES DE PARED QUE LINDAN CON OTRAS UNIDADES.
- C)** AL 100% LAS ESTRUCTURAS Y CONDUCTOS QUE ATRAVIESEN O LINDEN CON DICHA UNIDAD.



CABOTO

2 PB

PLANTA PISO DOS PB

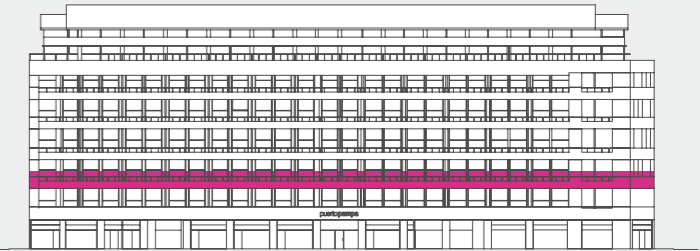

LOS METROS CUADRADOS CUBIERTOS, SEMICUBIERTOS Y DESCUBIERTOS DE LA UNIDAD, INCLUYEN:

- A) AL 100% LOS ESPESORES DE PARED DE FRENTES E INTERIORES Y AQUELLAS QUE LINDAN CON ESPACIOS COMUNES DE USO EXCLUSIVO Y CON SECTORES COMUNES.
- B) AL 50% LOS ESPESORES DE PARED QUE LINDAN CON OTRAS UNIDADES.
- C) AL 100% LAS ESTRUCTURAS Y CONDUCTOS QUE ATRAVIESEN O LINDEN CON DICHA UNIDAD.

LISTADO DE UNIDADES

- U.227:** 78m²
- U.228:** 92m²
- U.229:** 80m²
- U.230:** 83m²
- U.231:** 68m²
- U.232:** 114m²
- U.233:** 91m²



2 EP


PLANTA PISO DOS EP



LOS METROS CUADRADOS CUBIERTOS, SEMICUBIERTOS Y DESCUBIERTOS DE LA UNIDAD, INCLUYEN:

- A) AL 100% LOS ESPESORES DE PARED DE FRENTES E INTERIORES Y AQUELLAS QUE LINDEN CON ESPACIOS COMUNES DE USO EXCLUSIVO Y CON SECTORES COMUNES.
- B) AL 50% LOS ESPESORES DE PARED QUE LINDAN CON OTRAS UNIDADES.
- C) AL 100% LAS ESTRUCTURAS Y CONDUCTOS QUE ATRAVIESEN O LINDEN CON DICHA UNIDAD.

LISTADO DE UNIDADES

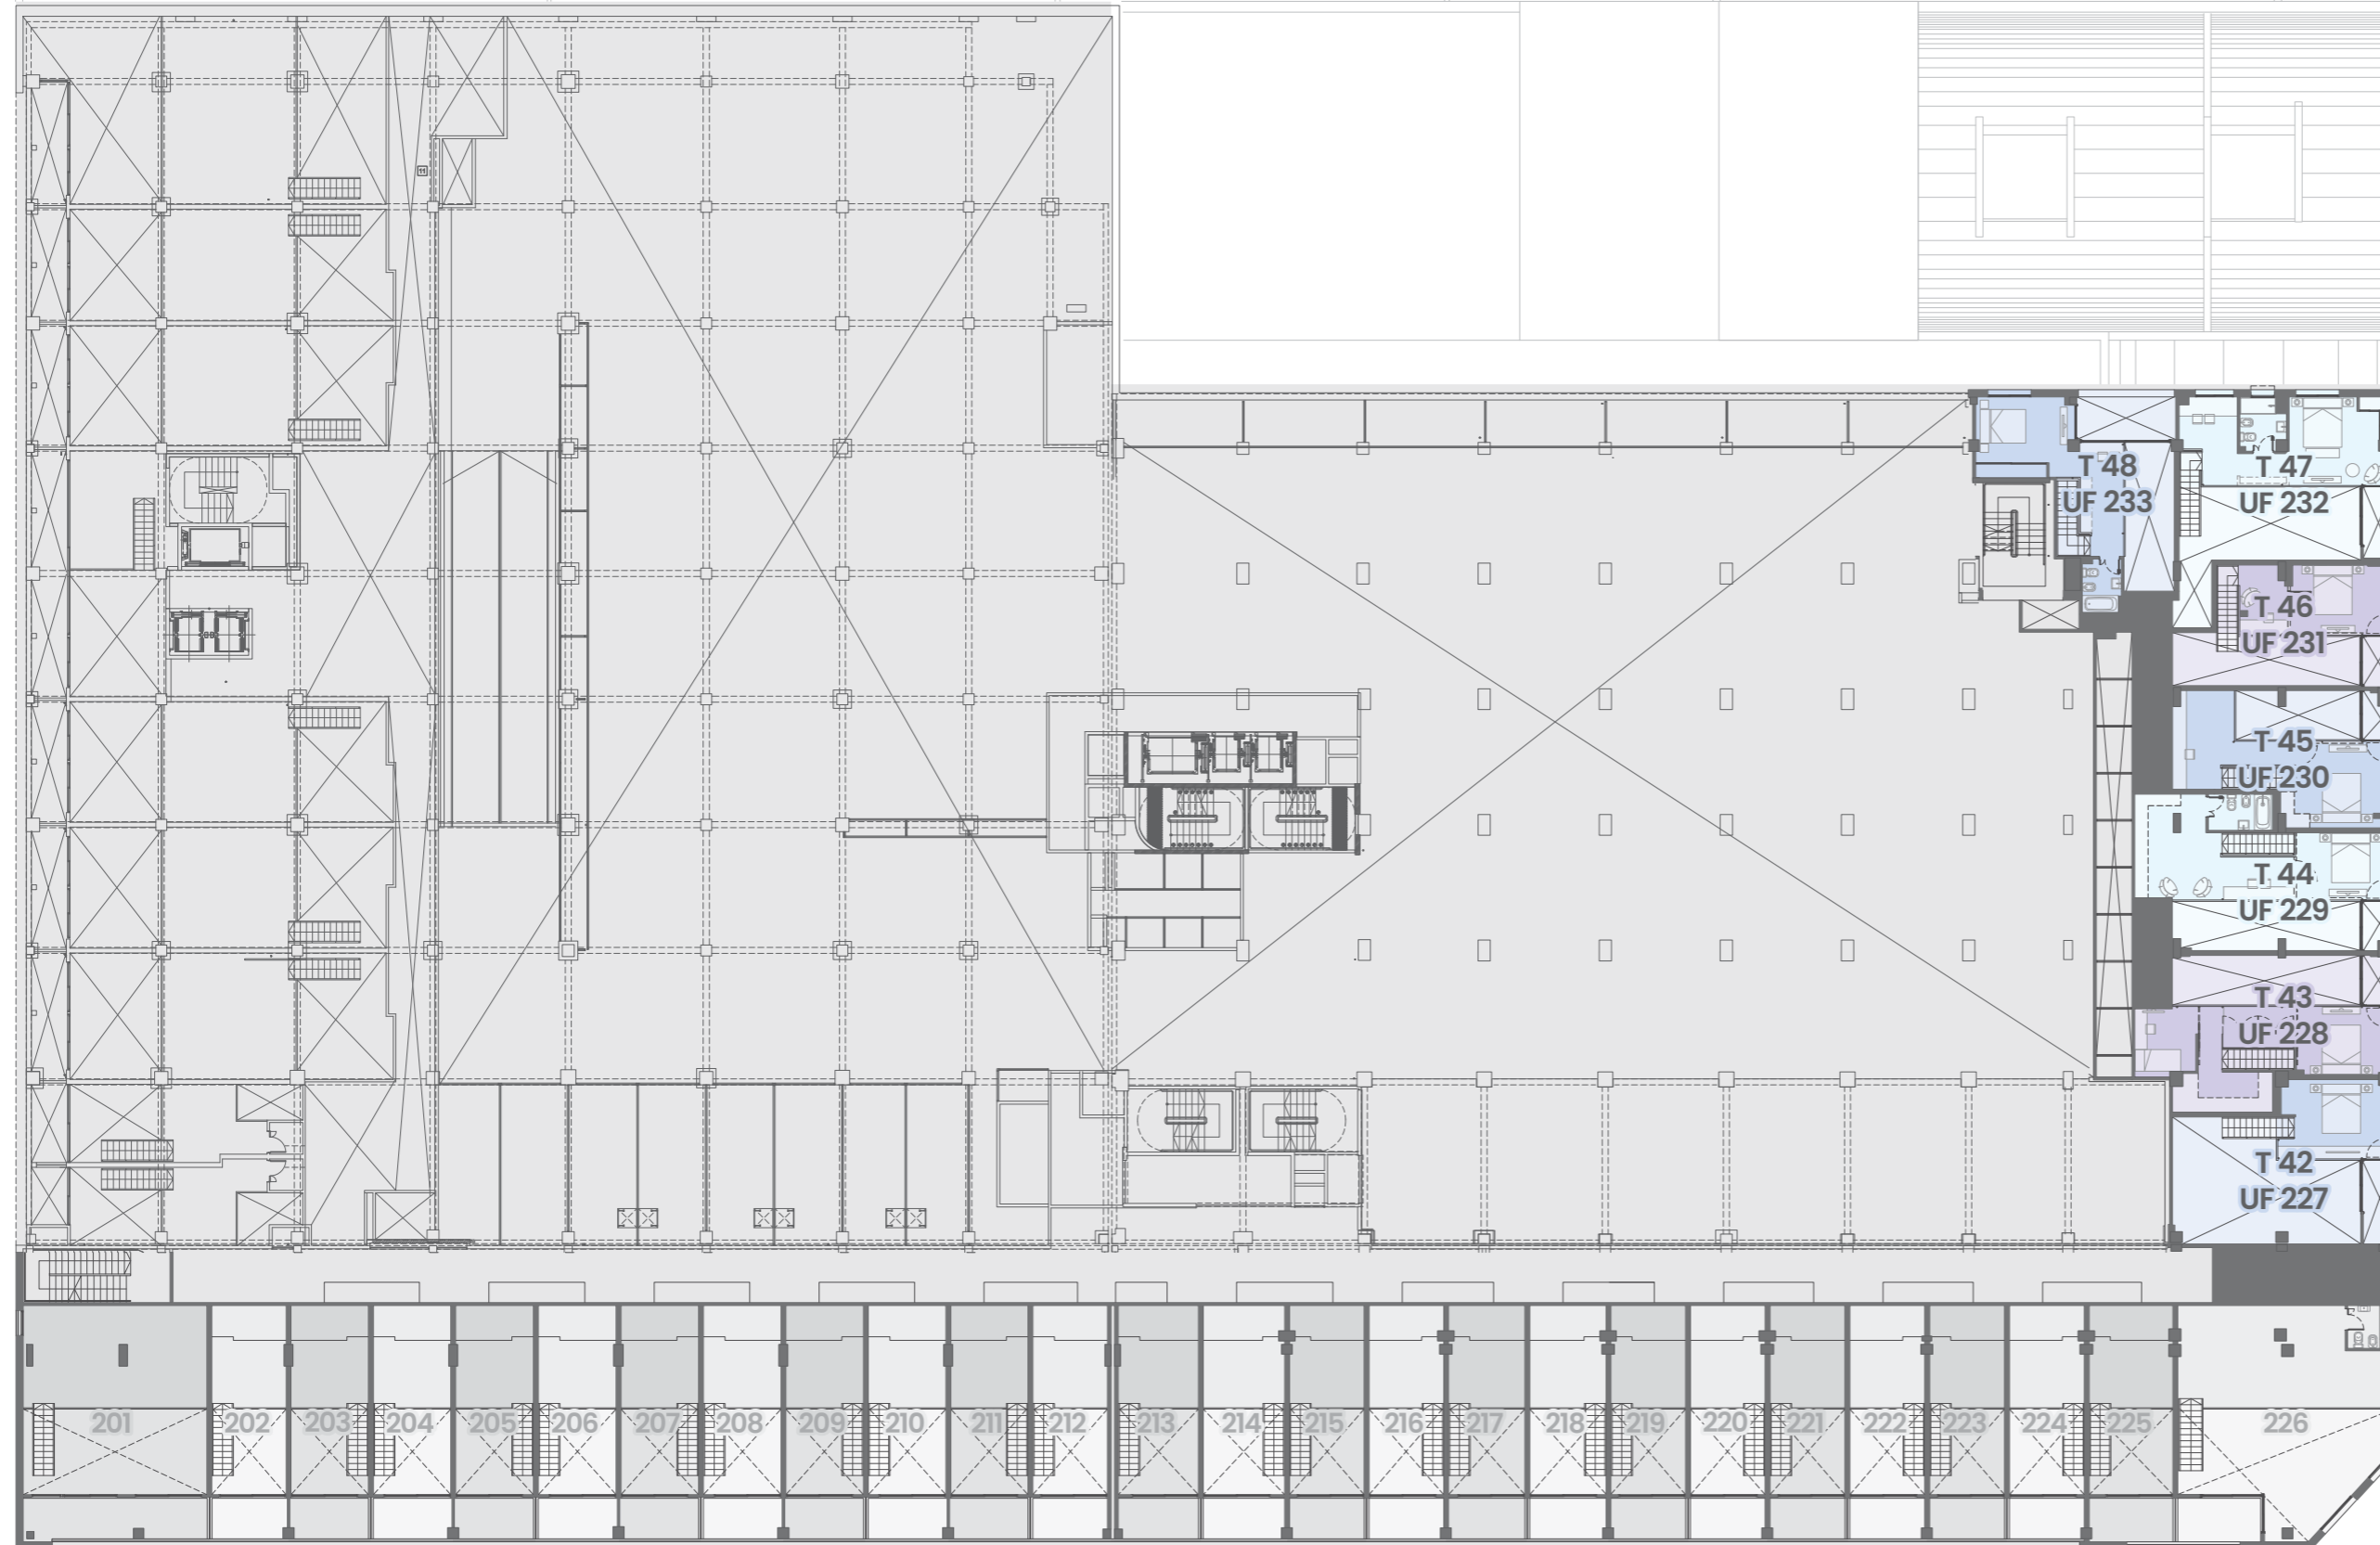


CABOTO



3 PB

PLANTA PISO TRES PB

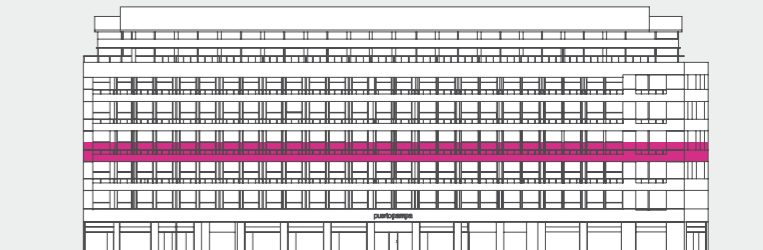


LOS METROS CUADRADOS CUBIERTOS, SEMICUBIERTOS Y DESCUBIERTOS DE LA UNIDAD, INCLUYEN:

- A) AL 100% LOS ESPESORES DE PARED DE FRENTES E INTERIORES Y AQUELLAS QUE LINDEN CON ESPACIOS COMUNES DE USO EXCLUSIVO Y CON SECTORES COMUNES.
- B) AL 50% LOS ESPESORES DE PARED QUE LINDAN CON OTRAS UNIDADES.
- C) AL 100% LAS ESTRUCTURAS Y CONDUCTOS QUE ATRAVIESEN O LINDEN CON DICHA UNIDAD.

LISTADO DE UNIDADES


U.334: 69m ²	U.350: 80m ²
U.335: 92m ²	U.351: 80m ²
U.336: 92m ²	U.352: 80m ²
U.337: 73m ²	U.353: 80m ²
U.338: 70m ²	U.354: 102m ²
U.339: 70m ²	U.355: 83m ²
U.340: 70m ²	U.356: 66m ²
U.341: 70m ²	U.357: 67m ²
U.342: 70m ²	U.358: 66m ²
U.343: 98m ²	U.359: 66m ²
U.344: 111m ²	U.360: 66m ²
U.345: 61m ²	U.361: 66m ²
U.346: 71m ²	U.362: 108m ²
U.347: 89m ²	U.363: 90m ²
U.348: 68m ²	U.364: 91m ²
U.349: 66m ²	U.389: 91m ²
	U.390: 83m ²

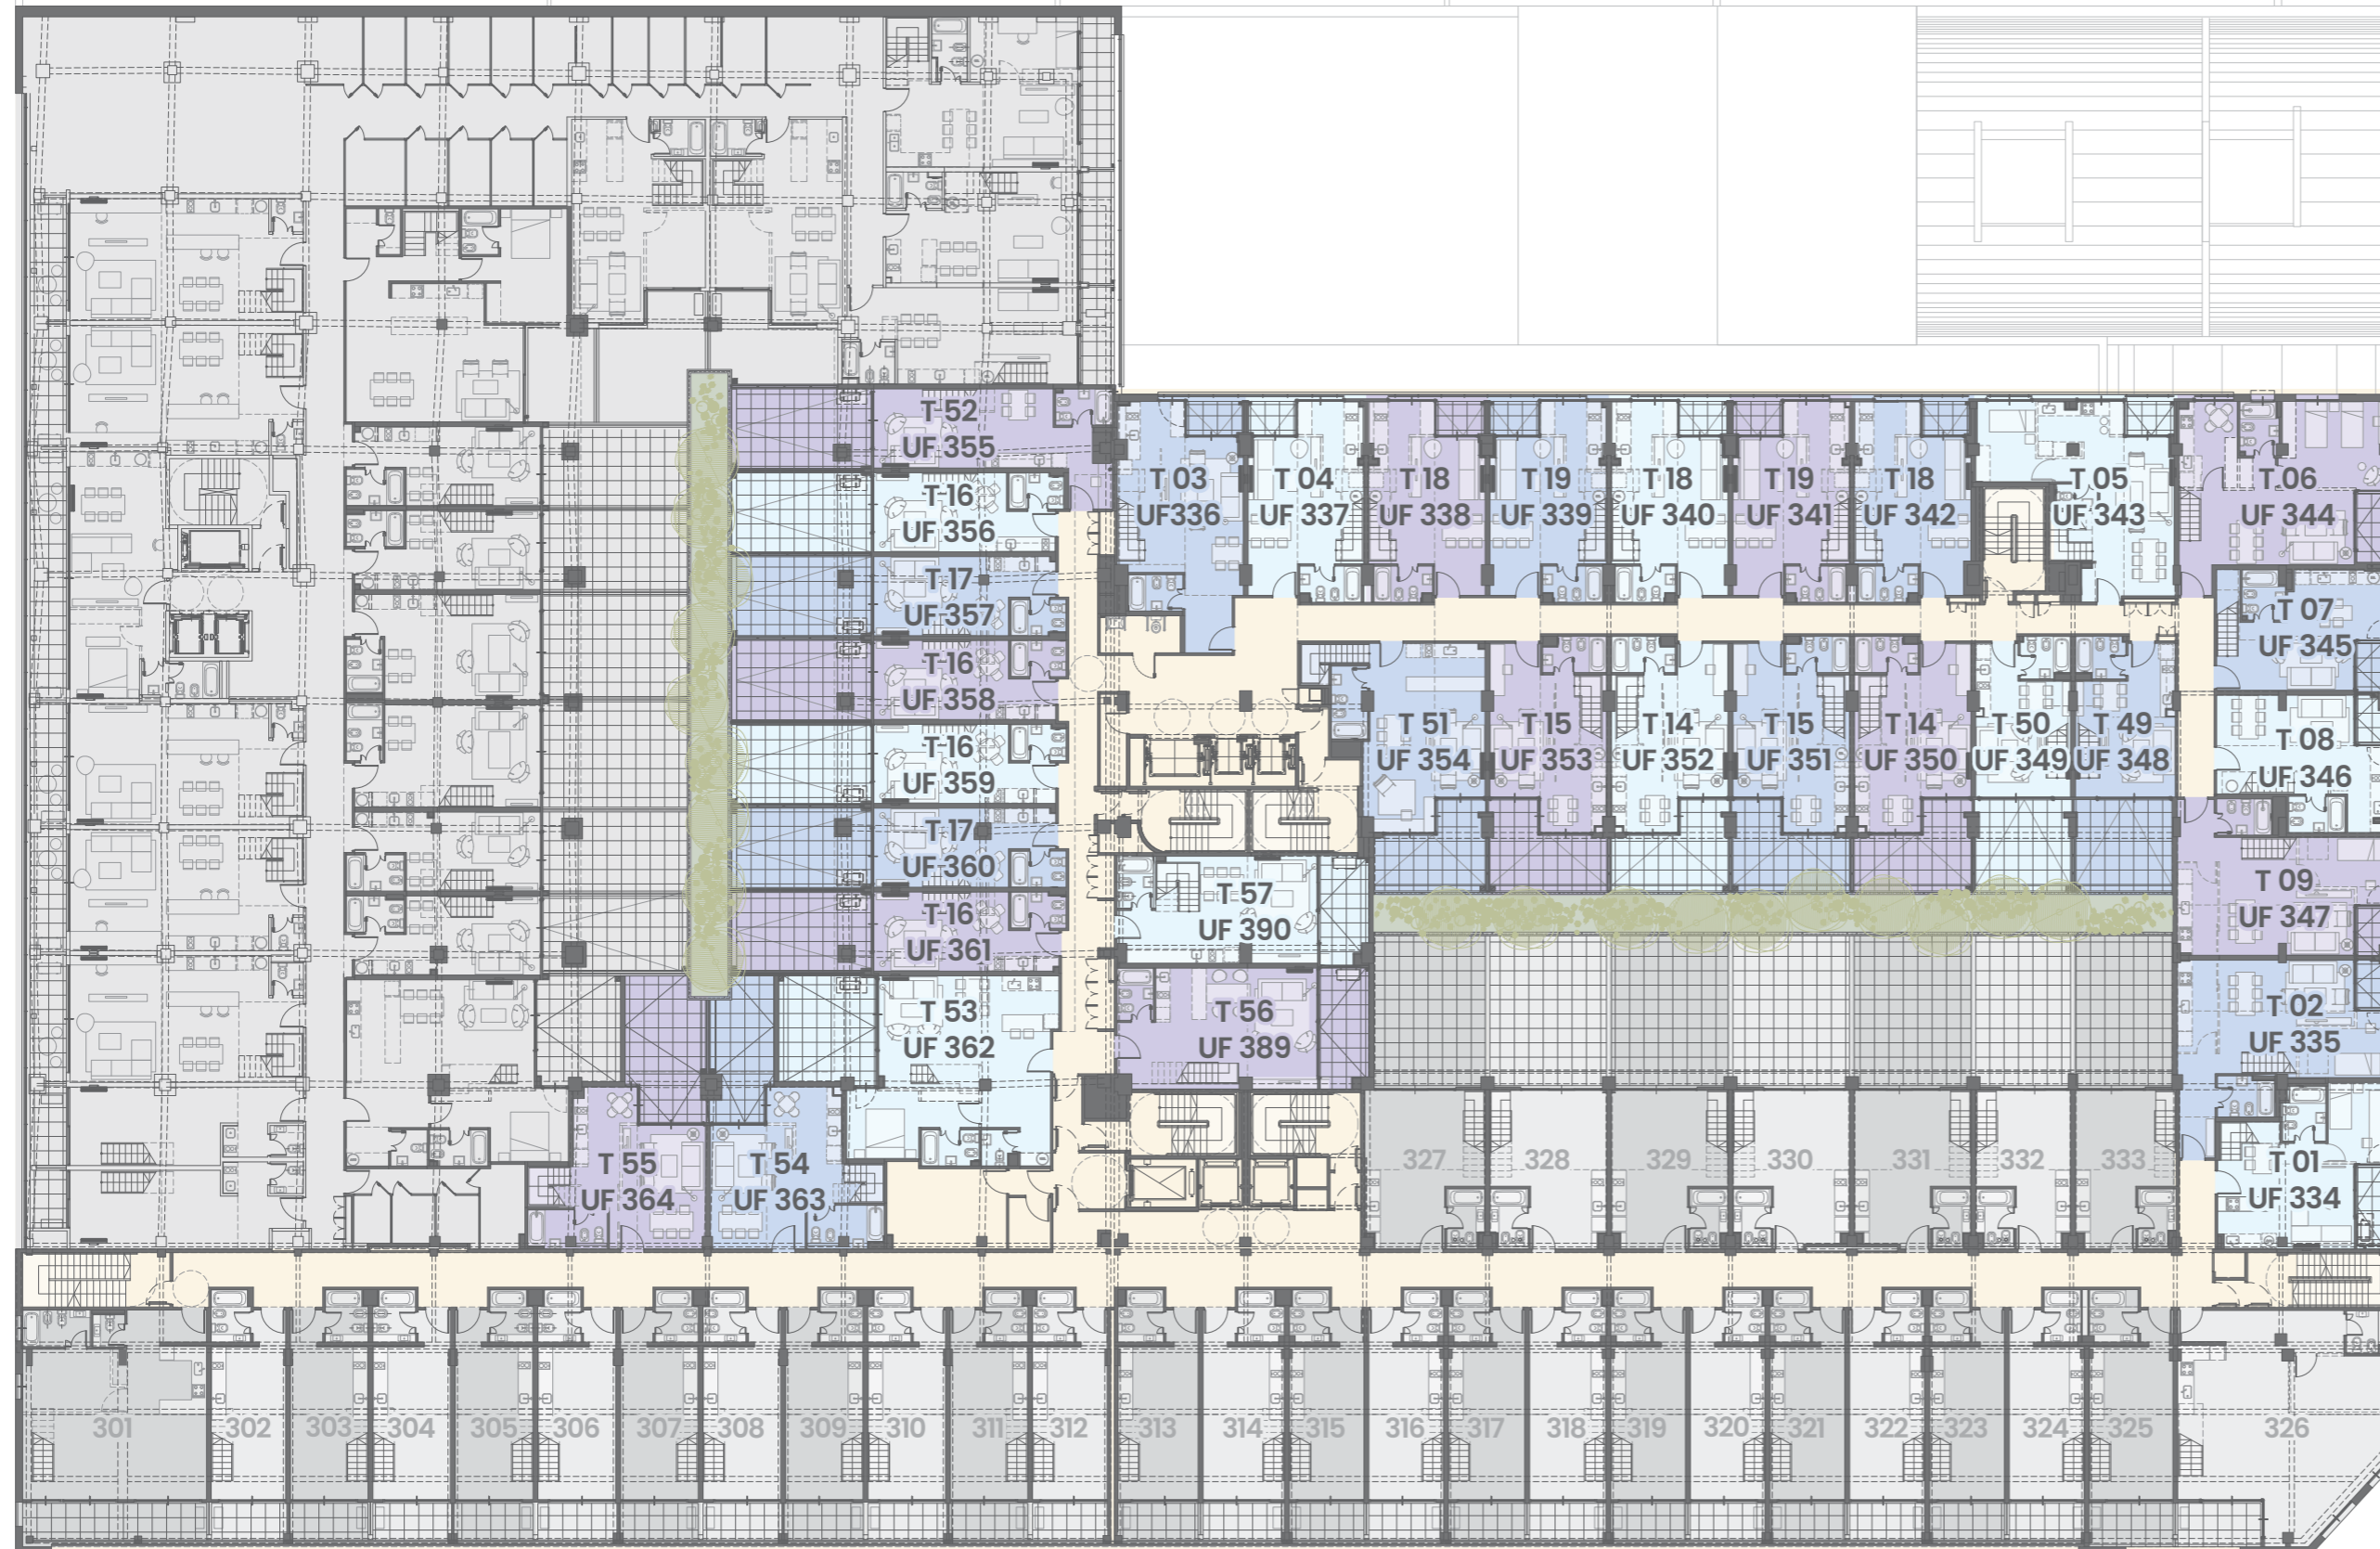

CABOTO


3 EP

PLANTA PISO TRES EP

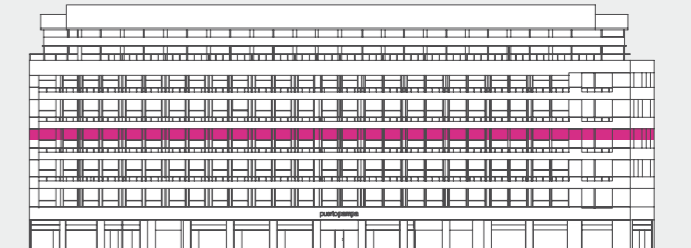

LOS METROS CUADRADOS CUBIERTOS, SEMICUBIERTOS Y DESCUBIERTOS DE LA UNIDAD, INCLUYEN:



- A) AL 100% LOS ESPESORES DE PARED DE FRENTES E INTERIORES Y AQUELLAS QUE LINDEN CON ESPACIOS COMUNES DE USO EXCLUSIVO Y CON SECTORES COMUNES.
- B) AL 50% LOS ESPESORES DE PARED QUE LINDAN CON OTRAS UNIDADES.
- C) AL 100% LAS ESTRUCTURAS Y CONDUCTOS QUE ATRAVIESEN O LINDEN CON DICHA UNIDAD.

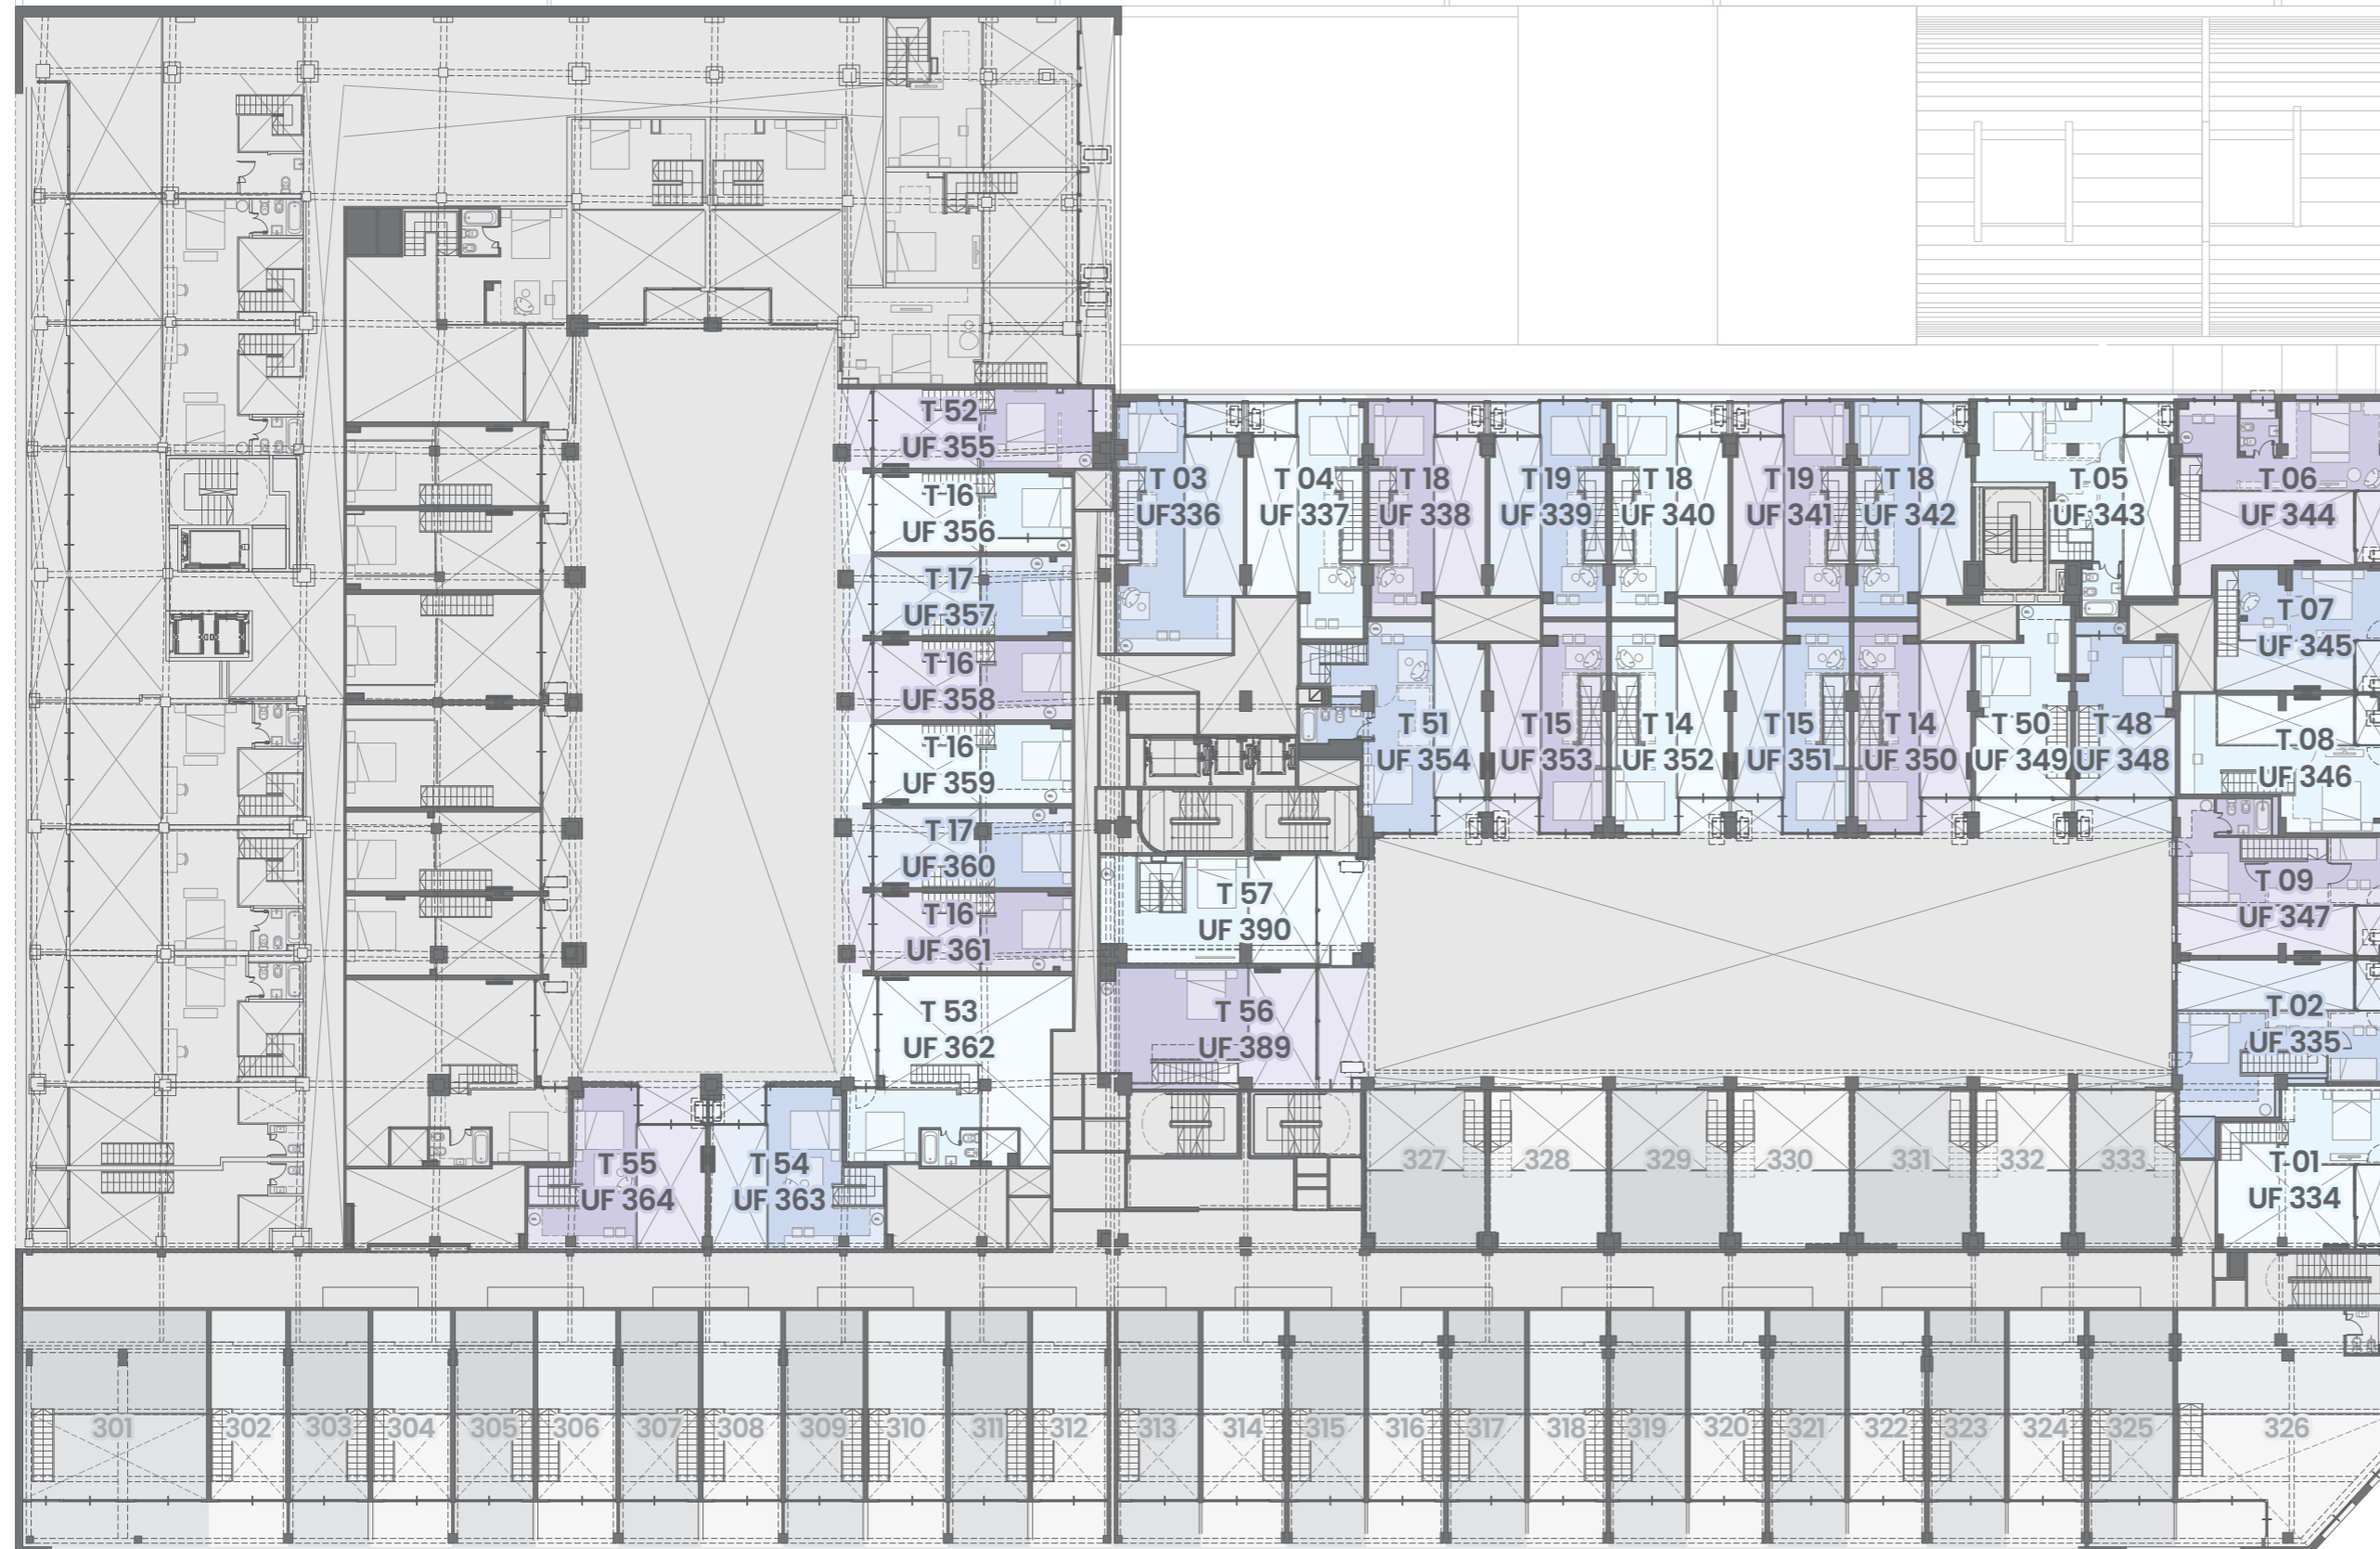

CABOTO

4 PB

PLANTA PISO CUATRO PB

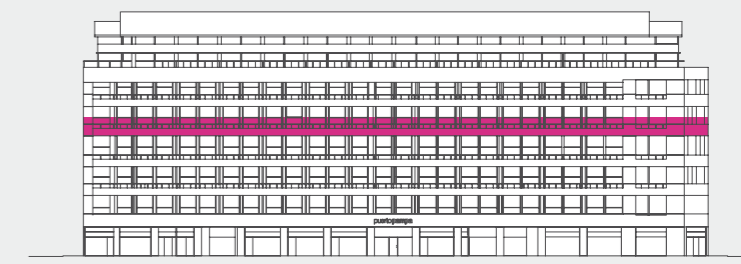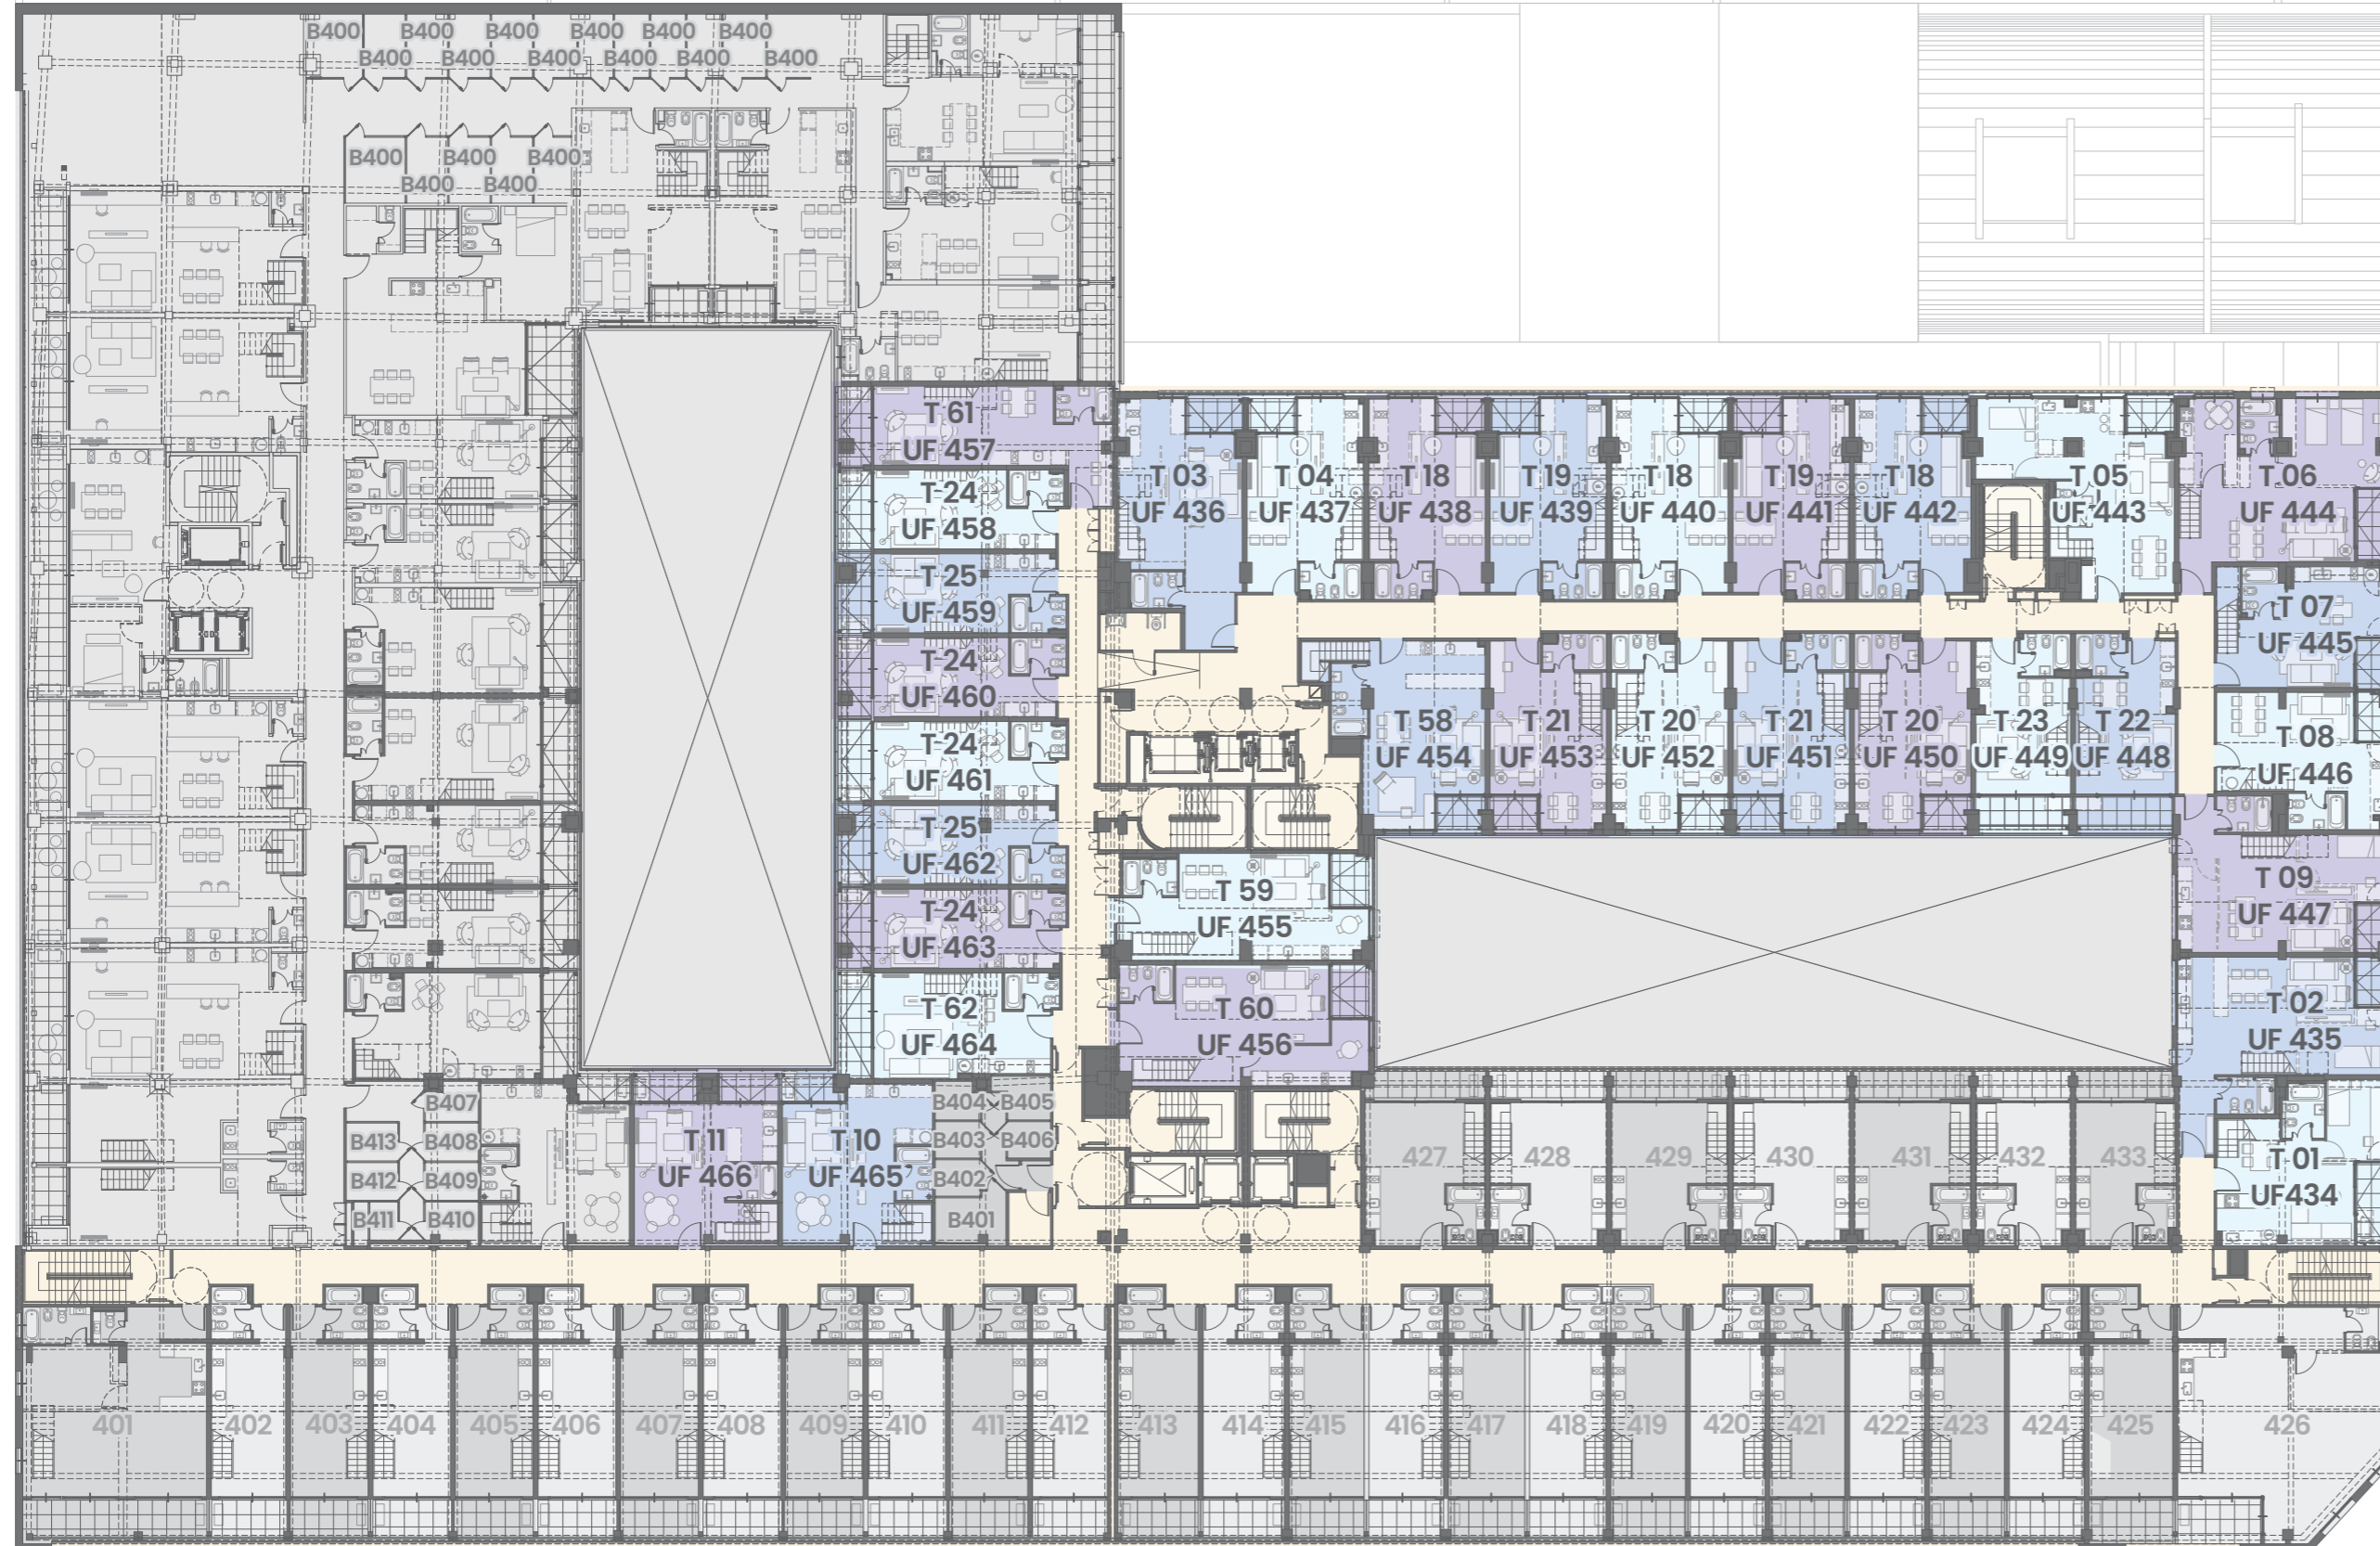

LOS METROS CUADRADOS CUBIERTOS, SEMICUBIERTOS Y DESCUBIERTOS DE LA UNIDAD, INCLUYEN:

- A) AL 100% LOS ESPESORES DE PARED DE FRENTES E INTERIORES Y AQUELLAS QUE LINDEN CON ESPACIOS COMUNES DE USO EXCLUSIVO Y CON SECTORES COMUNES.
- B) AL 50% LOS ESPESORES DE PARED QUE LINDAN CON OTRAS UNIDADES.
- C) AL 100% LAS ESTRUCTURAS Y CONDUCTOS QUE ATRAVIESEN O LINDEN CON DICHA UNIDAD.


LISTADO DE UNIDADES

U.434: 69m ²	U.451: 68m ²
U.435: 92m ²	U.452: 68m ²
U.436: 91m ²	U.453: 68m ²
U.437: 73m ²	U.454: 91m ²
U.438: 70m ²	U.455: 88m ²
U.439: 70m ²	U.456: 88m ²
U.440: 70m ²	U.457: 68m ²
U.441: 70m ²	U.458: 52m ²
U.442: 70m ²	U.459: 52m ²
U.443: 98m ²	U.460: 52m ²
U.444: 111m ²	U.461: 52m ²
U.445: 61m ²	U.462: 52m ²
U.446: 71m ²	U.463: 52m ²
U.447: 89m ²	U.464: 57m ²
U.448: 55m ²	U.465: 73m ²
U.449: 55m ²	U.466: 63m ²
U.450: 68m ²	




4 EP

PLANTA PISO CUATRO EP

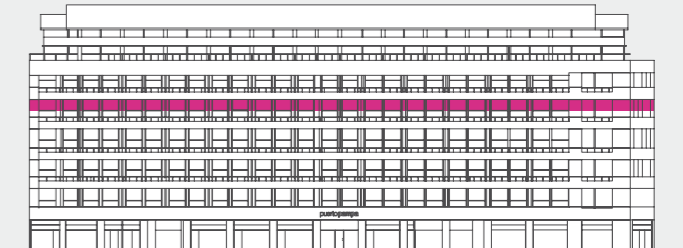

LOS METROS CUADRADOS CUBIERTOS, SEMICUBIERTOS Y DESCUBIERTOS DE LA UNIDAD, INCLUYEN:


- A) AL 100% LOS ESPESORES DE PARED DE FRENTES E INTERIORES Y AQUELLAS QUE LINDAN CON ESPACIOS COMUNES DE USO EXCLUSIVO Y CON SECTORES COMUNES.
- B) AL 50% LOS ESPESORES DE PARED QUE LINDAN CON OTRAS UNIDADES.
- C) AL 100% LAS ESTRUCTURAS Y CONDUCTOS QUE ATRAVIESEN O LINDEN CON DICHA UNIDAD.

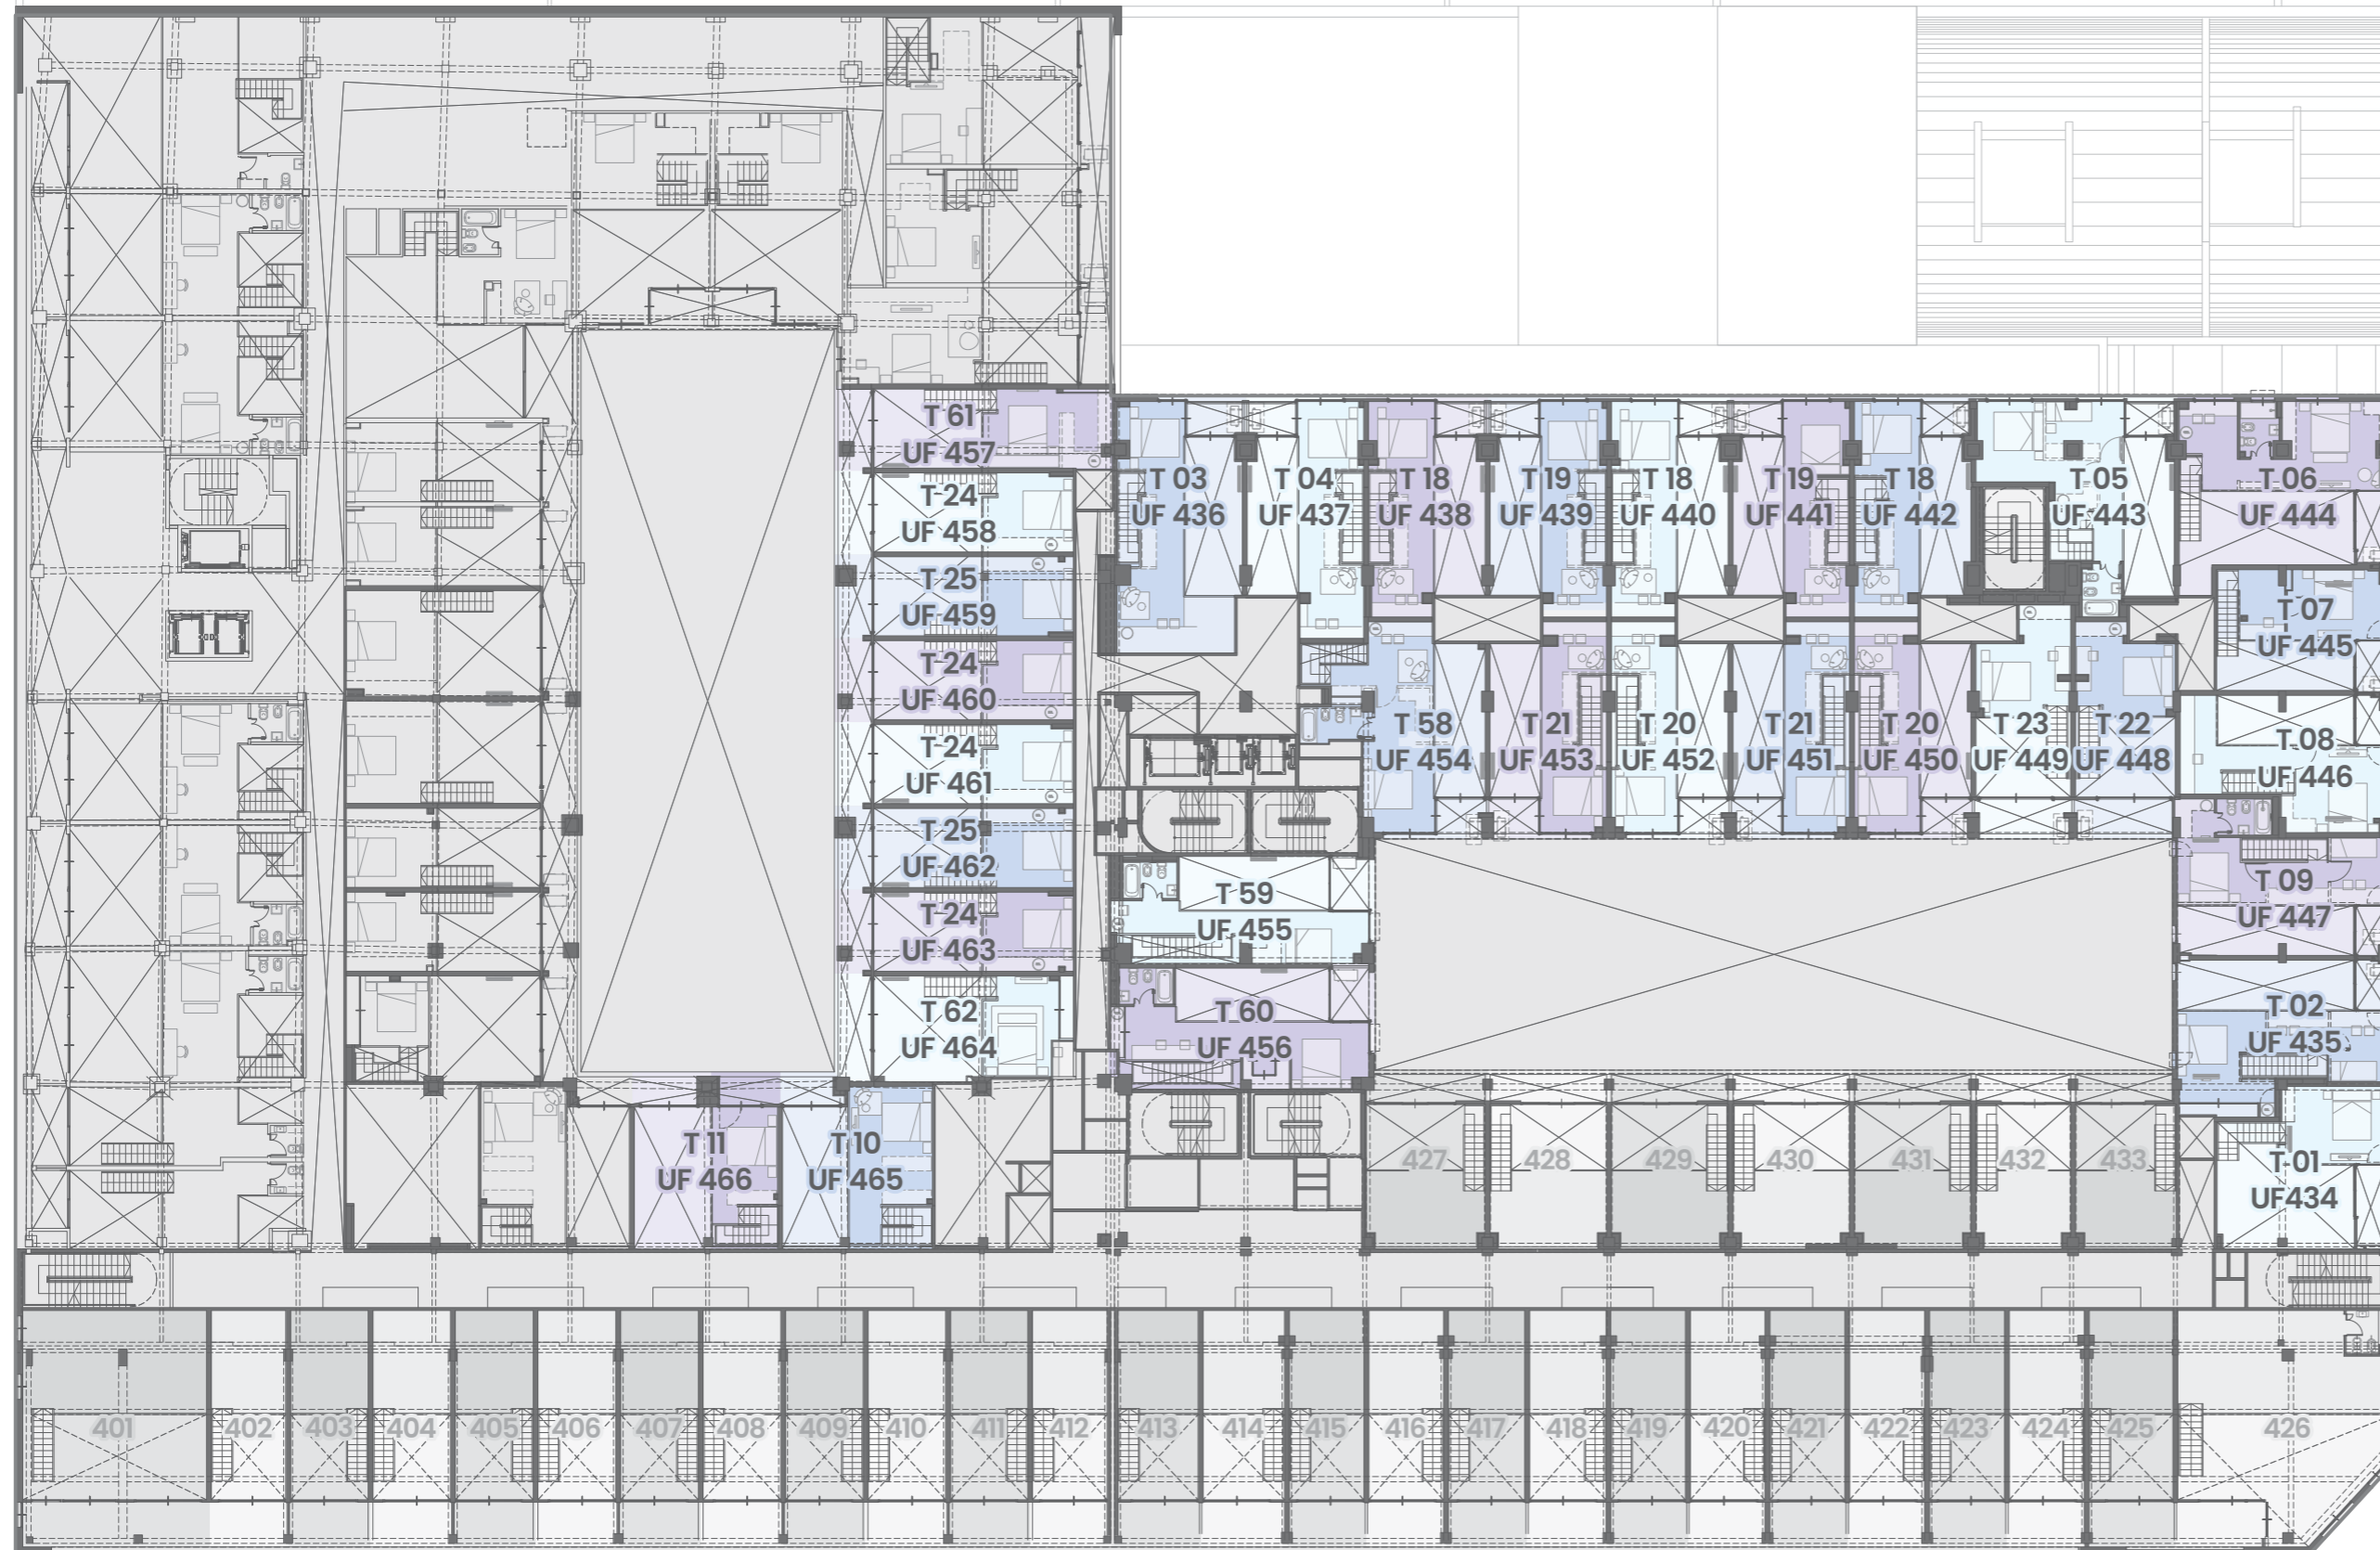

CABOTO

5 PB

PLANTA PISO CINCO PB

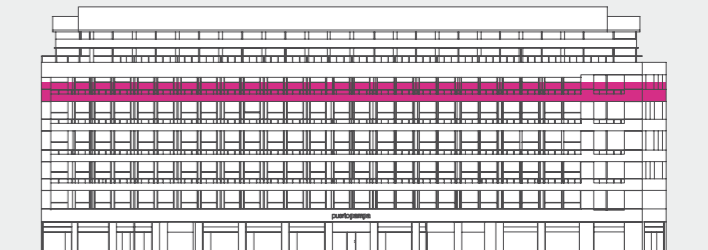


LOS METROS CUADRADOS CUBIERTOS, SEMICUBIERTOS Y DESCUBIERTOS DE LA UNIDAD, INCLUYEN:

- A) AL 100% LOS ESPESORES DE PARED DE FRENTES E INTERIORES Y AQUELLAS QUE LINDEN CON ESPACIOS COMUNES DE USO EXCLUSIVO Y CON SECTORES COMUNES.
- B) AL 50% LOS ESPESORES DE PARED QUE LINDAN CON OTRAS UNIDADES.
- C) AL 100% LAS ESTRUCTURAS Y CONDUCTOS QUE ATRAVIESEN O LINDEN CON DICHA UNIDAD.

LISTADO DE UNIDADES


U.534: 69m ²	U.551: 78m ²
U.535: 92m ²	U.552: 46m ²
U.536: 56m ²	U.553: 46m ²
U.537: 47m ²	U.554: 56m ²
U.538: 47m ²	U.555: 81m ²
U.539: 47m ²	U.556: 92m ²
U.540: 47m ²	U.557: 105m ²
U.541: 79m ²	U.558: 52m ²
U.542: 80m ²	U.559: 52m ²
U.543: 98m ²	U.560: 52m ²
U.544: 111m ²	U.561: 52m ²
U.545: 61m ²	U.562: 52m ²
U.546: 71m ²	U.563: 52m ²
U.547: 89m ²	U.564: 62m ²
U.548: 55m ²	U.565: 73m ²
U.549: 55m ²	U.566: 63m ²
U.550: 78m ²	U.567: 72m ²

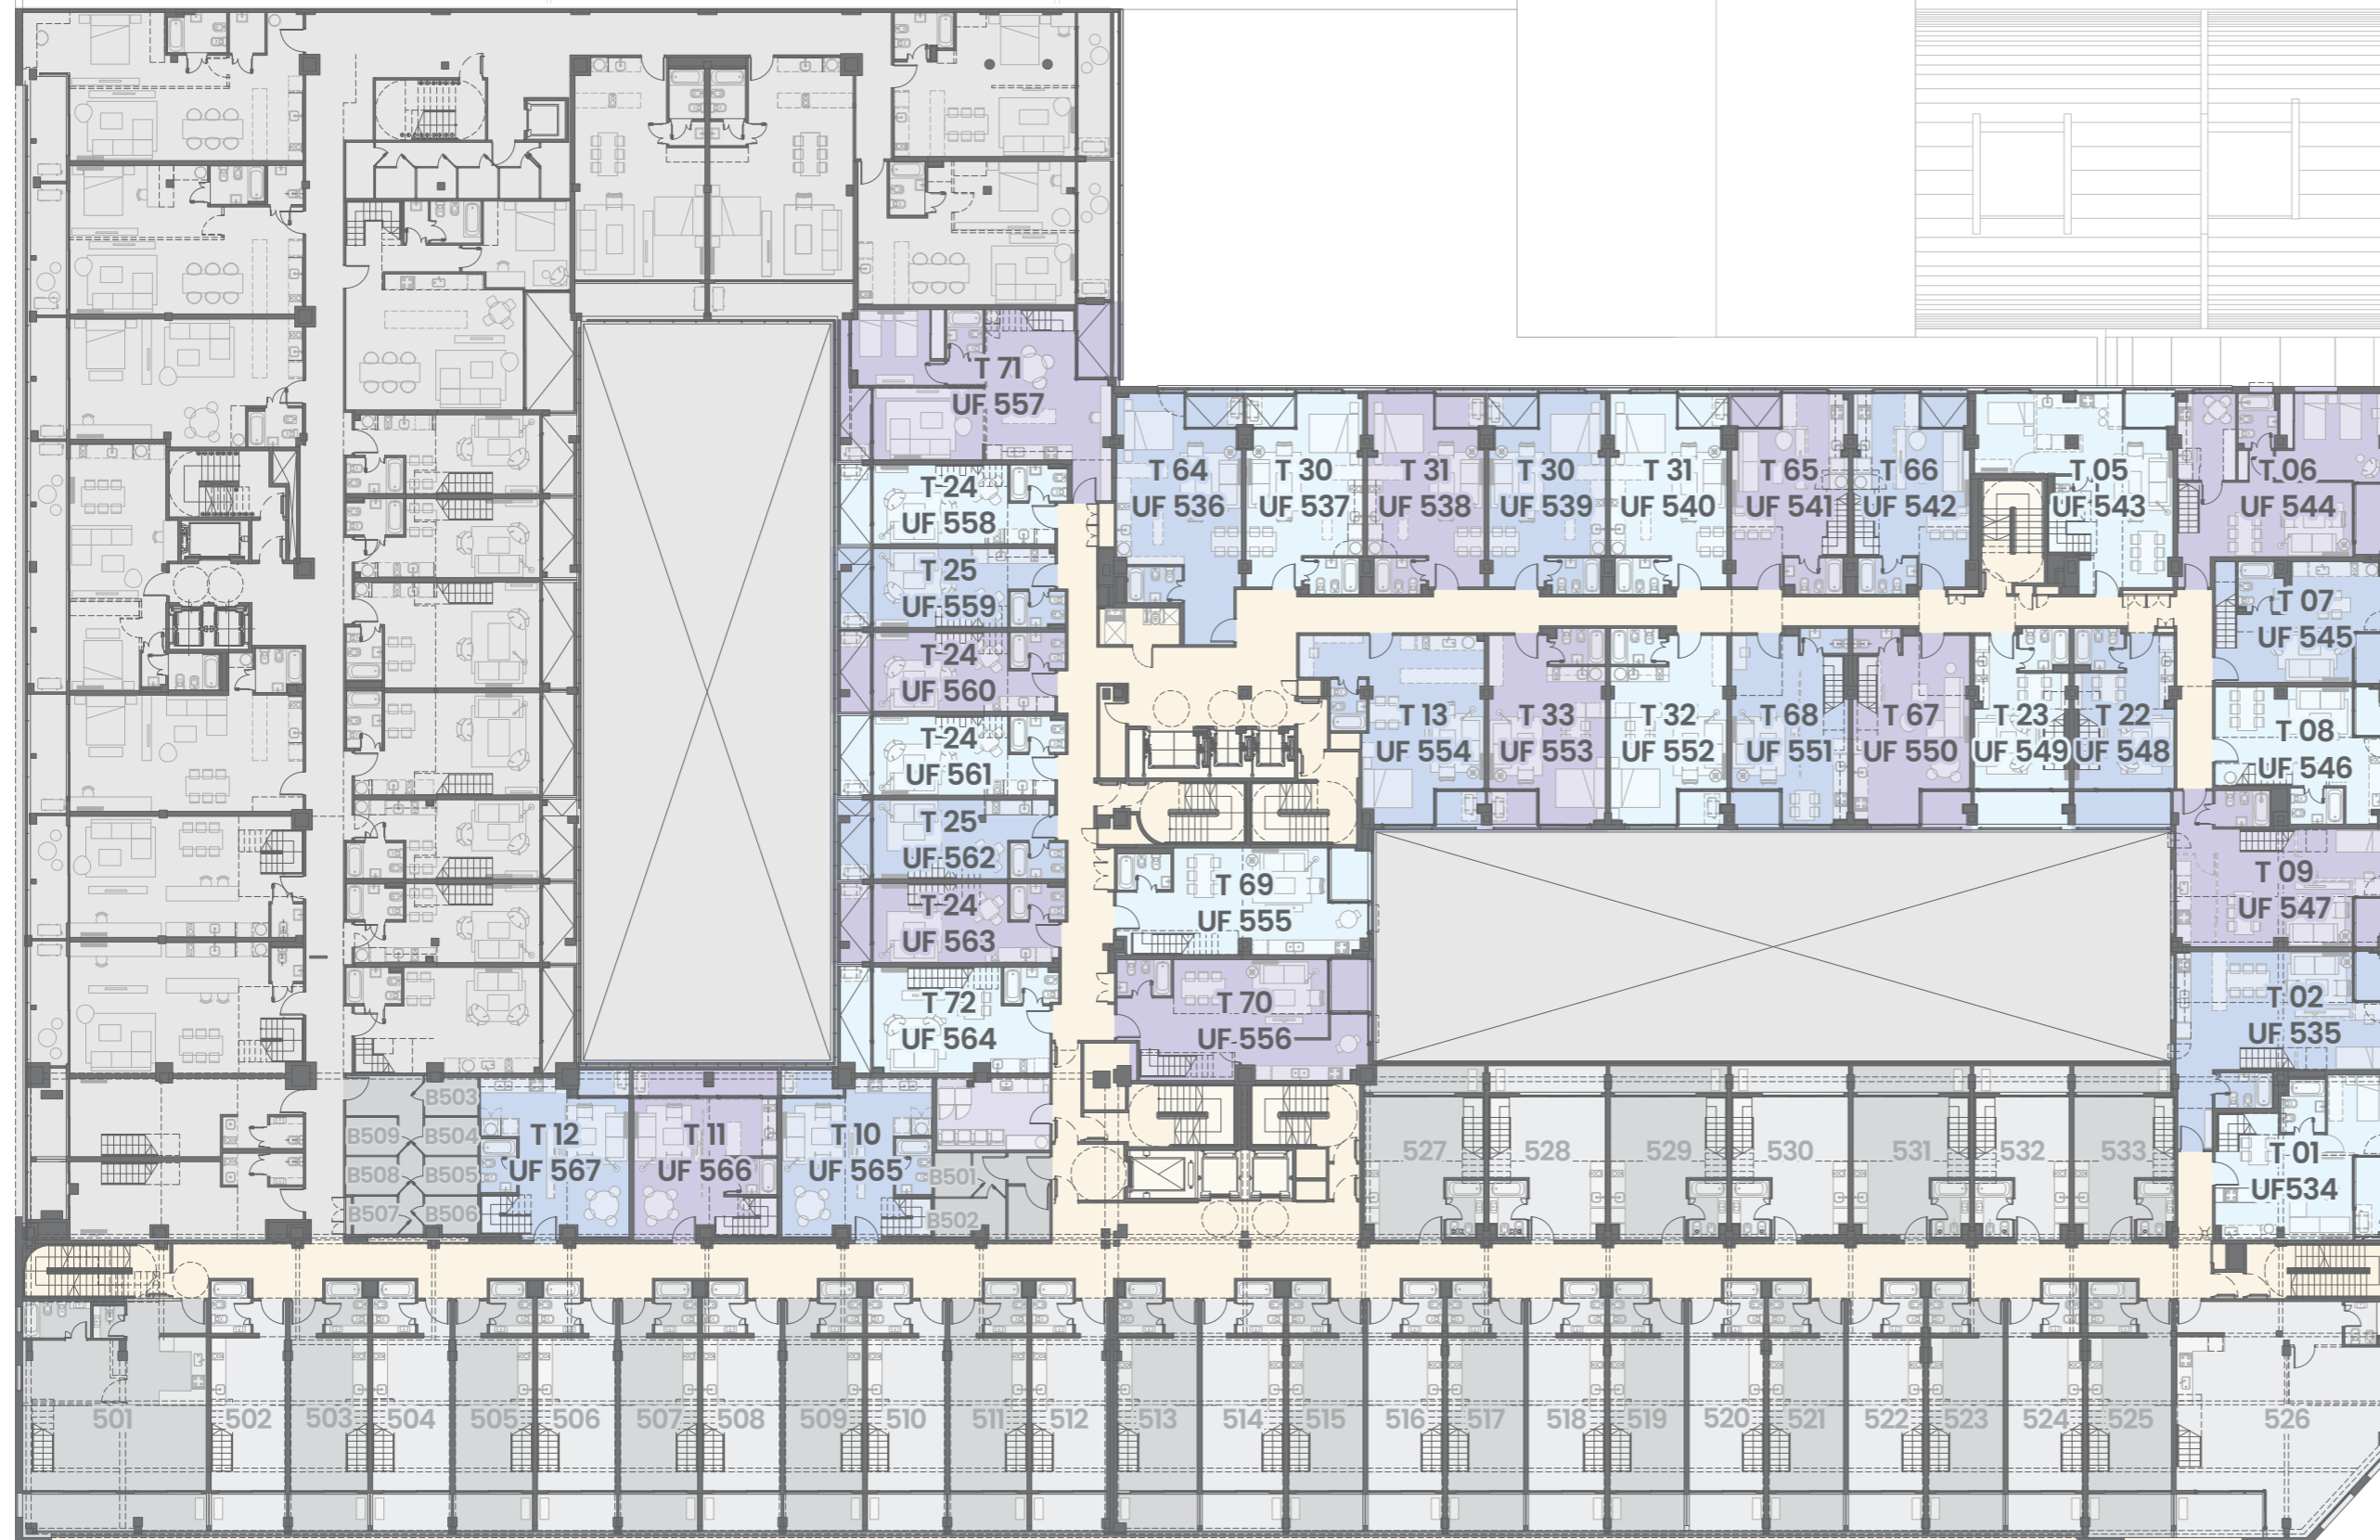

CABOTO

5 EP

PLANTA PISO CINCO EP

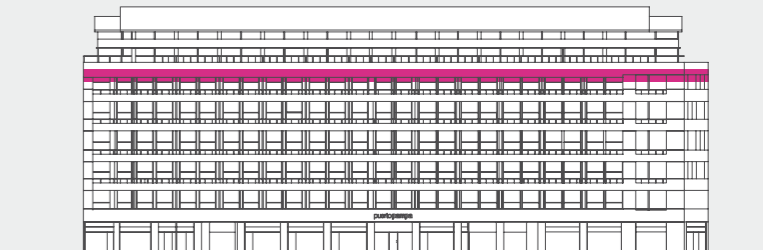


LOS METROS CUADRADOS CUBIERTOS, SEMICUBIERTOS Y DESCUBIERTOS DE LA UNIDAD, INCLUYEN:

- A) AL 100% LOS ESPESORES DE PARED DE FRENTES E INTERIORES Y AQUELLAS QUE LINDAN CON ESPACIOS COMUNES DE USO EXCLUSIVO Y CON SECTORES COMUNES.
- B) AL 50% LOS ESPESORES DE PARED QUE LINDAN CON OTRAS UNIDADES.
- C) AL 100% LAS ESTRUCTURAS Y CONDUCTOS QUE ATRAVIESEN O LINDEN CON DICHA UNIDAD.

LISTADO DE UNIDADES


- U.536e:** 56m²
- U.537e:** 47m²
- U.538e:** 47m²
- U.539e:** 47m²
- U.540e:** 47m²
- U.552e:** 46m²
- U.553e:** 46m²
- U.554e:** 56m²

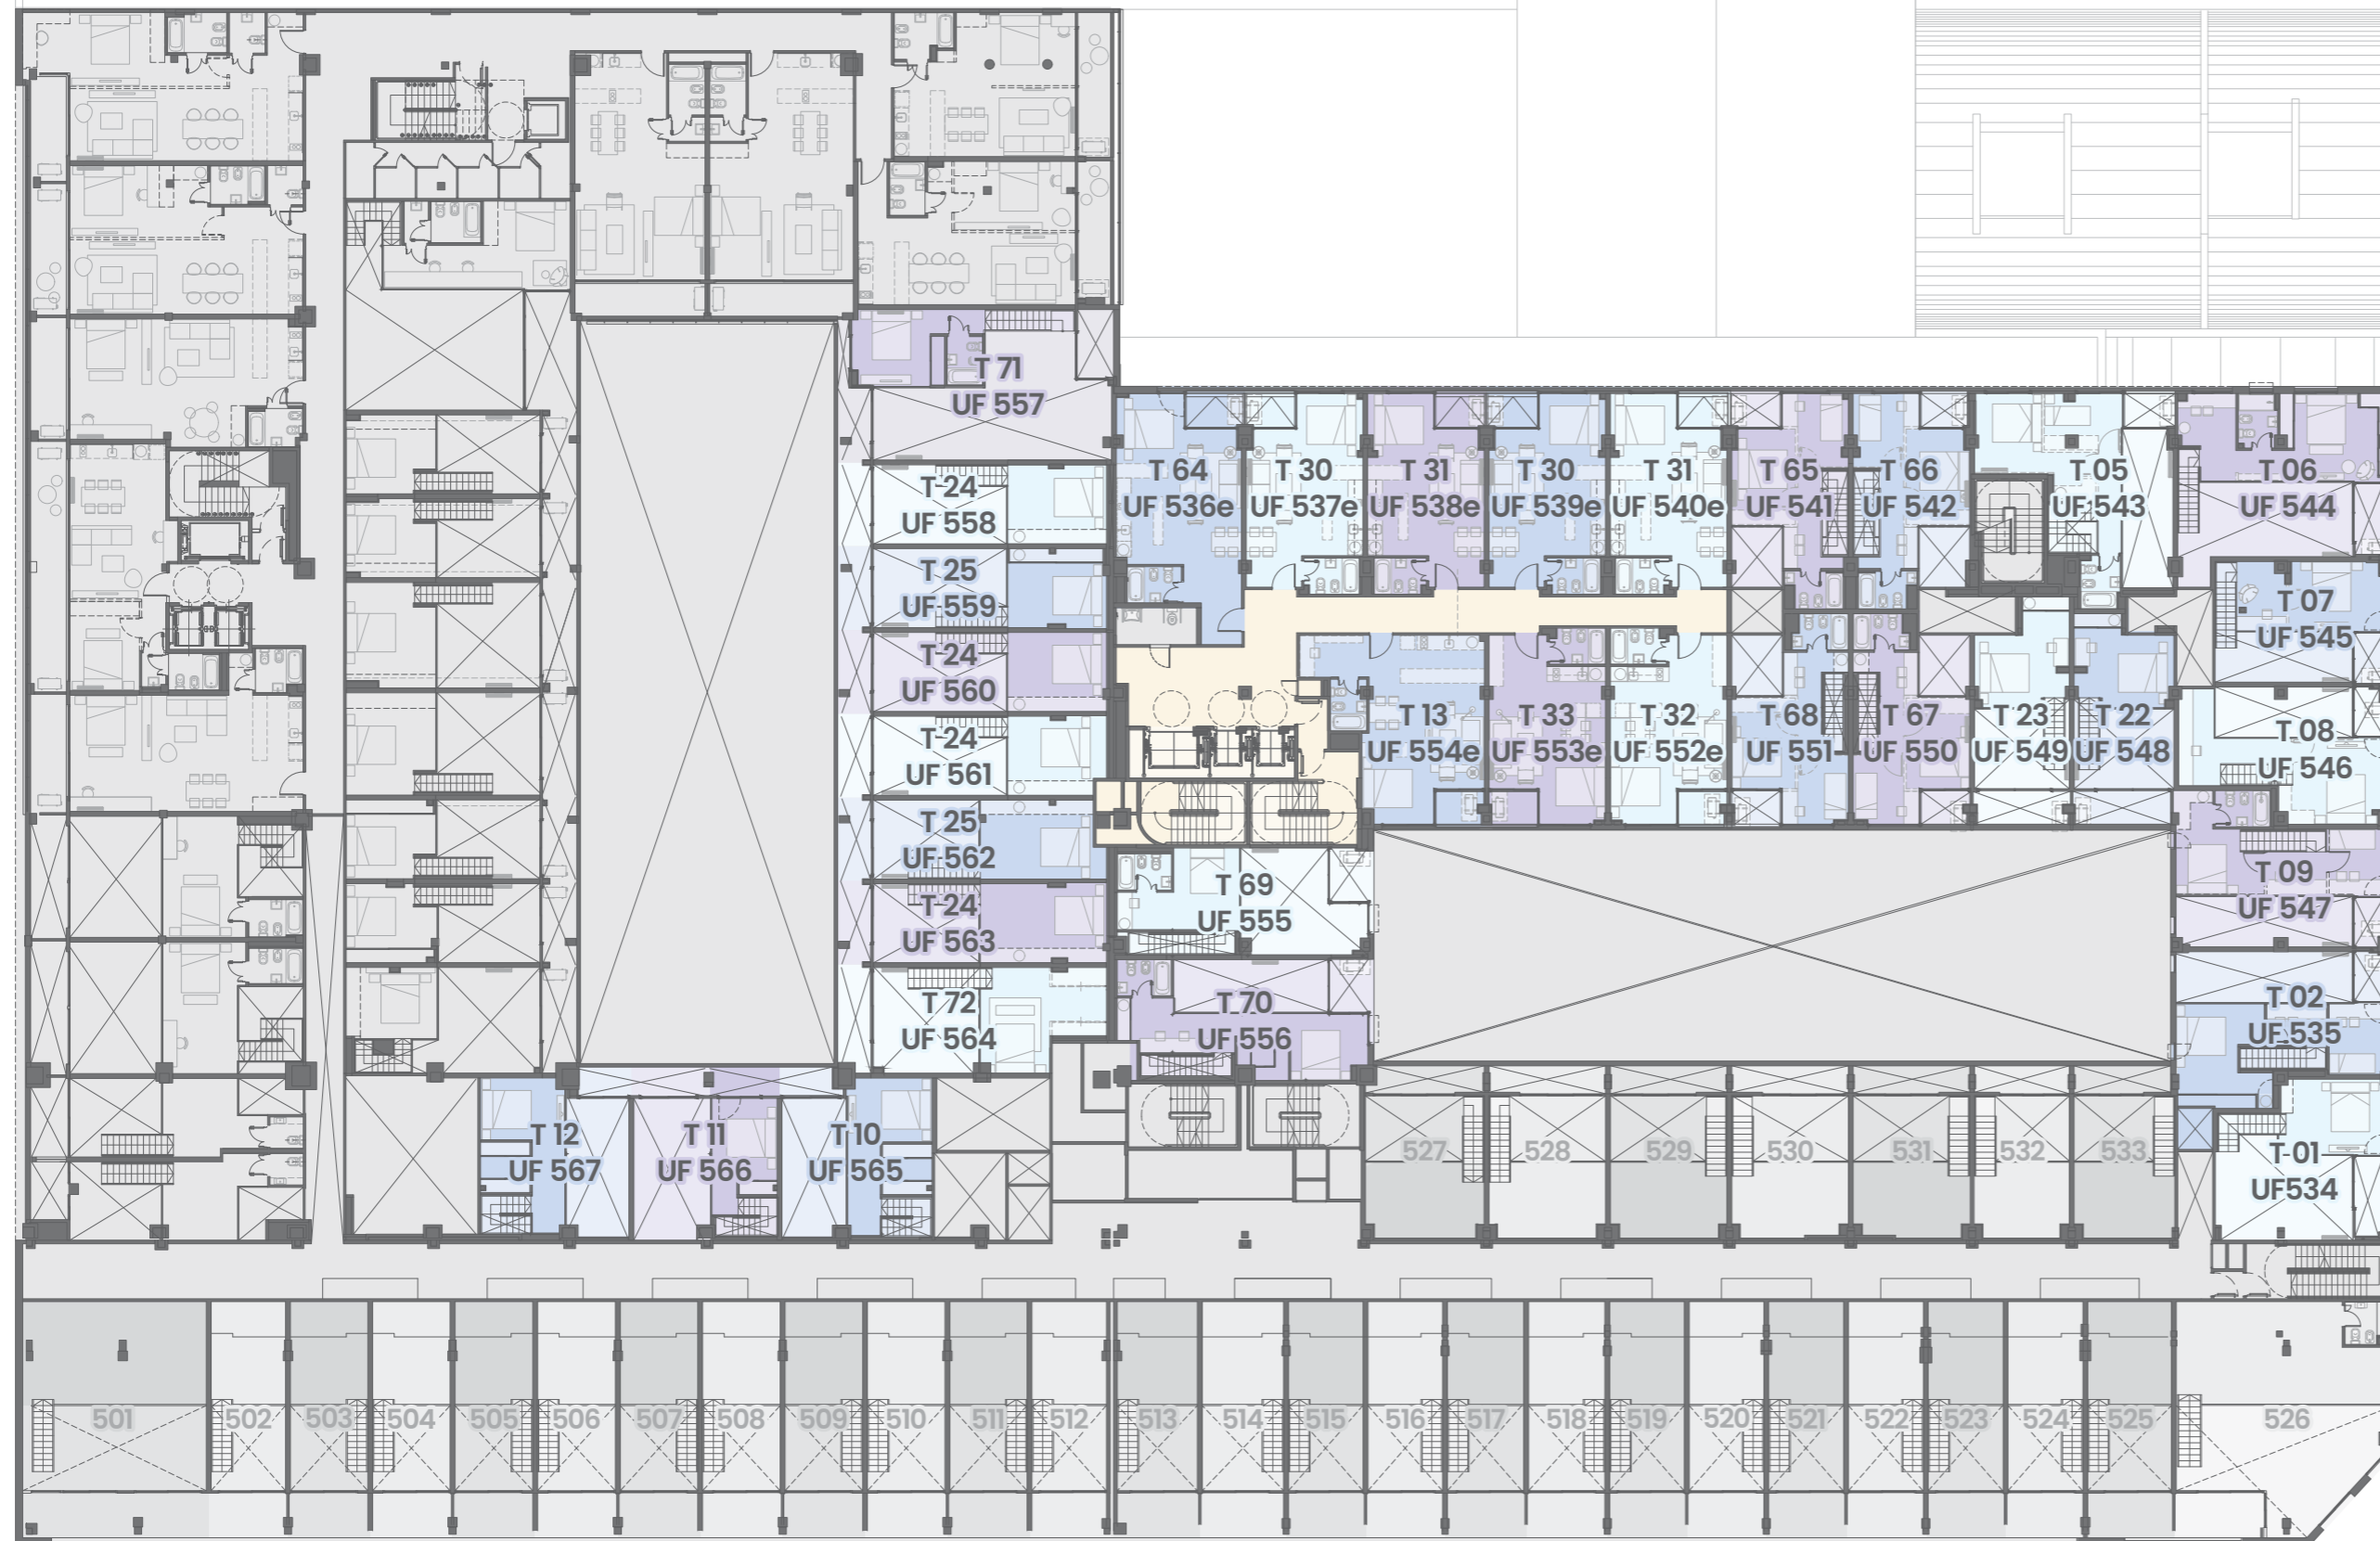

CABOTO

6

PLANTA PISO SEIS

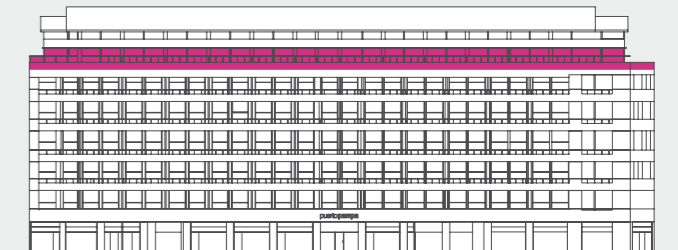

LOS METROS CUADRADOS CUBIERTOS, SEMICUBIERTOS Y DESCUBIERTOS DE LA UNIDAD, INCLUYEN:


- A) AL 100% LOS ESPESORES DE PARED DE FRENTES E INTERIORES Y AQUELLAS QUE LINDEN CON ESPACIOS COMUNES DE USO EXCLUSIVO Y CON SECTORES COMUNES.
- B) AL 50% LOS ESPESORES DE PARED QUE LINDAN CON OTRAS UNIDADES.
- C) AL 100% LAS ESTRUCTURAS Y CONDUCTOS QUE ATRAVIESEN O LINDEN CON DICHA UNIDAD.

LISTADO DE UNIDADES

U.643 (ex636): 56m ²	U.652 (ex652): 123m ²
U.644 (ex637): 47m ²	U.653 (ex651): 38m ²
U.645 (ex638): 47m ²	U.654 (ex650): 37m ²
U.646 (ex639): 47m ²	U.655 (ex649): 46m ²
U.647 (ex640): 47m ²	U.656 (ex648): 46m ²
U.648 (ex641): 47m ²	U.657 (ex647): 46m ²
U.649 (ex642): 47m ²	U.658 (ex646): 46m ²
U.650 (ex643): 61m ²	U.659 (ex645): 53m ²
U.651 (ex644): 105m ²	U.660 (ex654): 60m ²
	U.661 (ex653): 45m ²



PLANTA PISO SIETE

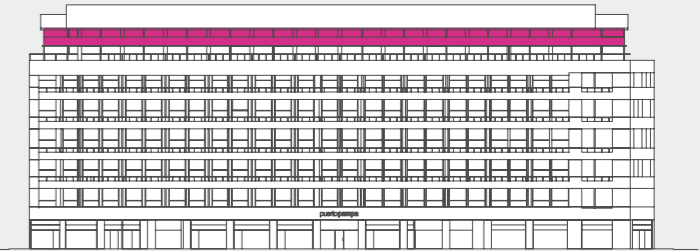


LOS METROS CUADRADOS CUBIERTOS, SEMICUBIERTOS Y DESCUBIERTOS DE LA UNIDAD, INCLUYEN:

- A) AL 100% LOS ESPESORES DE PARED DE FRENTE E INTERIORES Y AQUELLAS QUE LINDEN CON ESPACIOS COMUNES DE USO EXCLUSIVO Y CON SECTORES COMUNES.
- B) AL 50% LOS ESPESORES DE PARED QUE LINDAN CON OTRAS UNIDADES.
- C) AL 100% LAS ESTRUCTURAS Y CONDUCTOS QUE ATRAVIESEN O LINDEN CON DICHA UNIDAD.

LISTADO DE UNIDADES

U.743 (ex736): 88m ²	U.753 (ex751): 34m ²
U.744 (ex737): 41m ²	U.754 (ex750): 32m ²
U.745 (ex738): 41m ²	U.755 (ex749): 39m ²
U.746 (ex739): 41m ²	U.756 (ex748): 39m ²
U.747 (ex740): 41m ²	U.757 (ex747): 39m ²
U.748 (ex741): 41m ²	U.758 (ex746): 39m ²
U.749 (ex742): 41m ²	U.759 (ex745): 47m ²
U.750 (ex743): 51m ²	U.760 (ex753): 66m ²
U.751 (ex744): 68m ²	U.761 (ex754): 91m ²
U.752 (ex752): 48m ²	

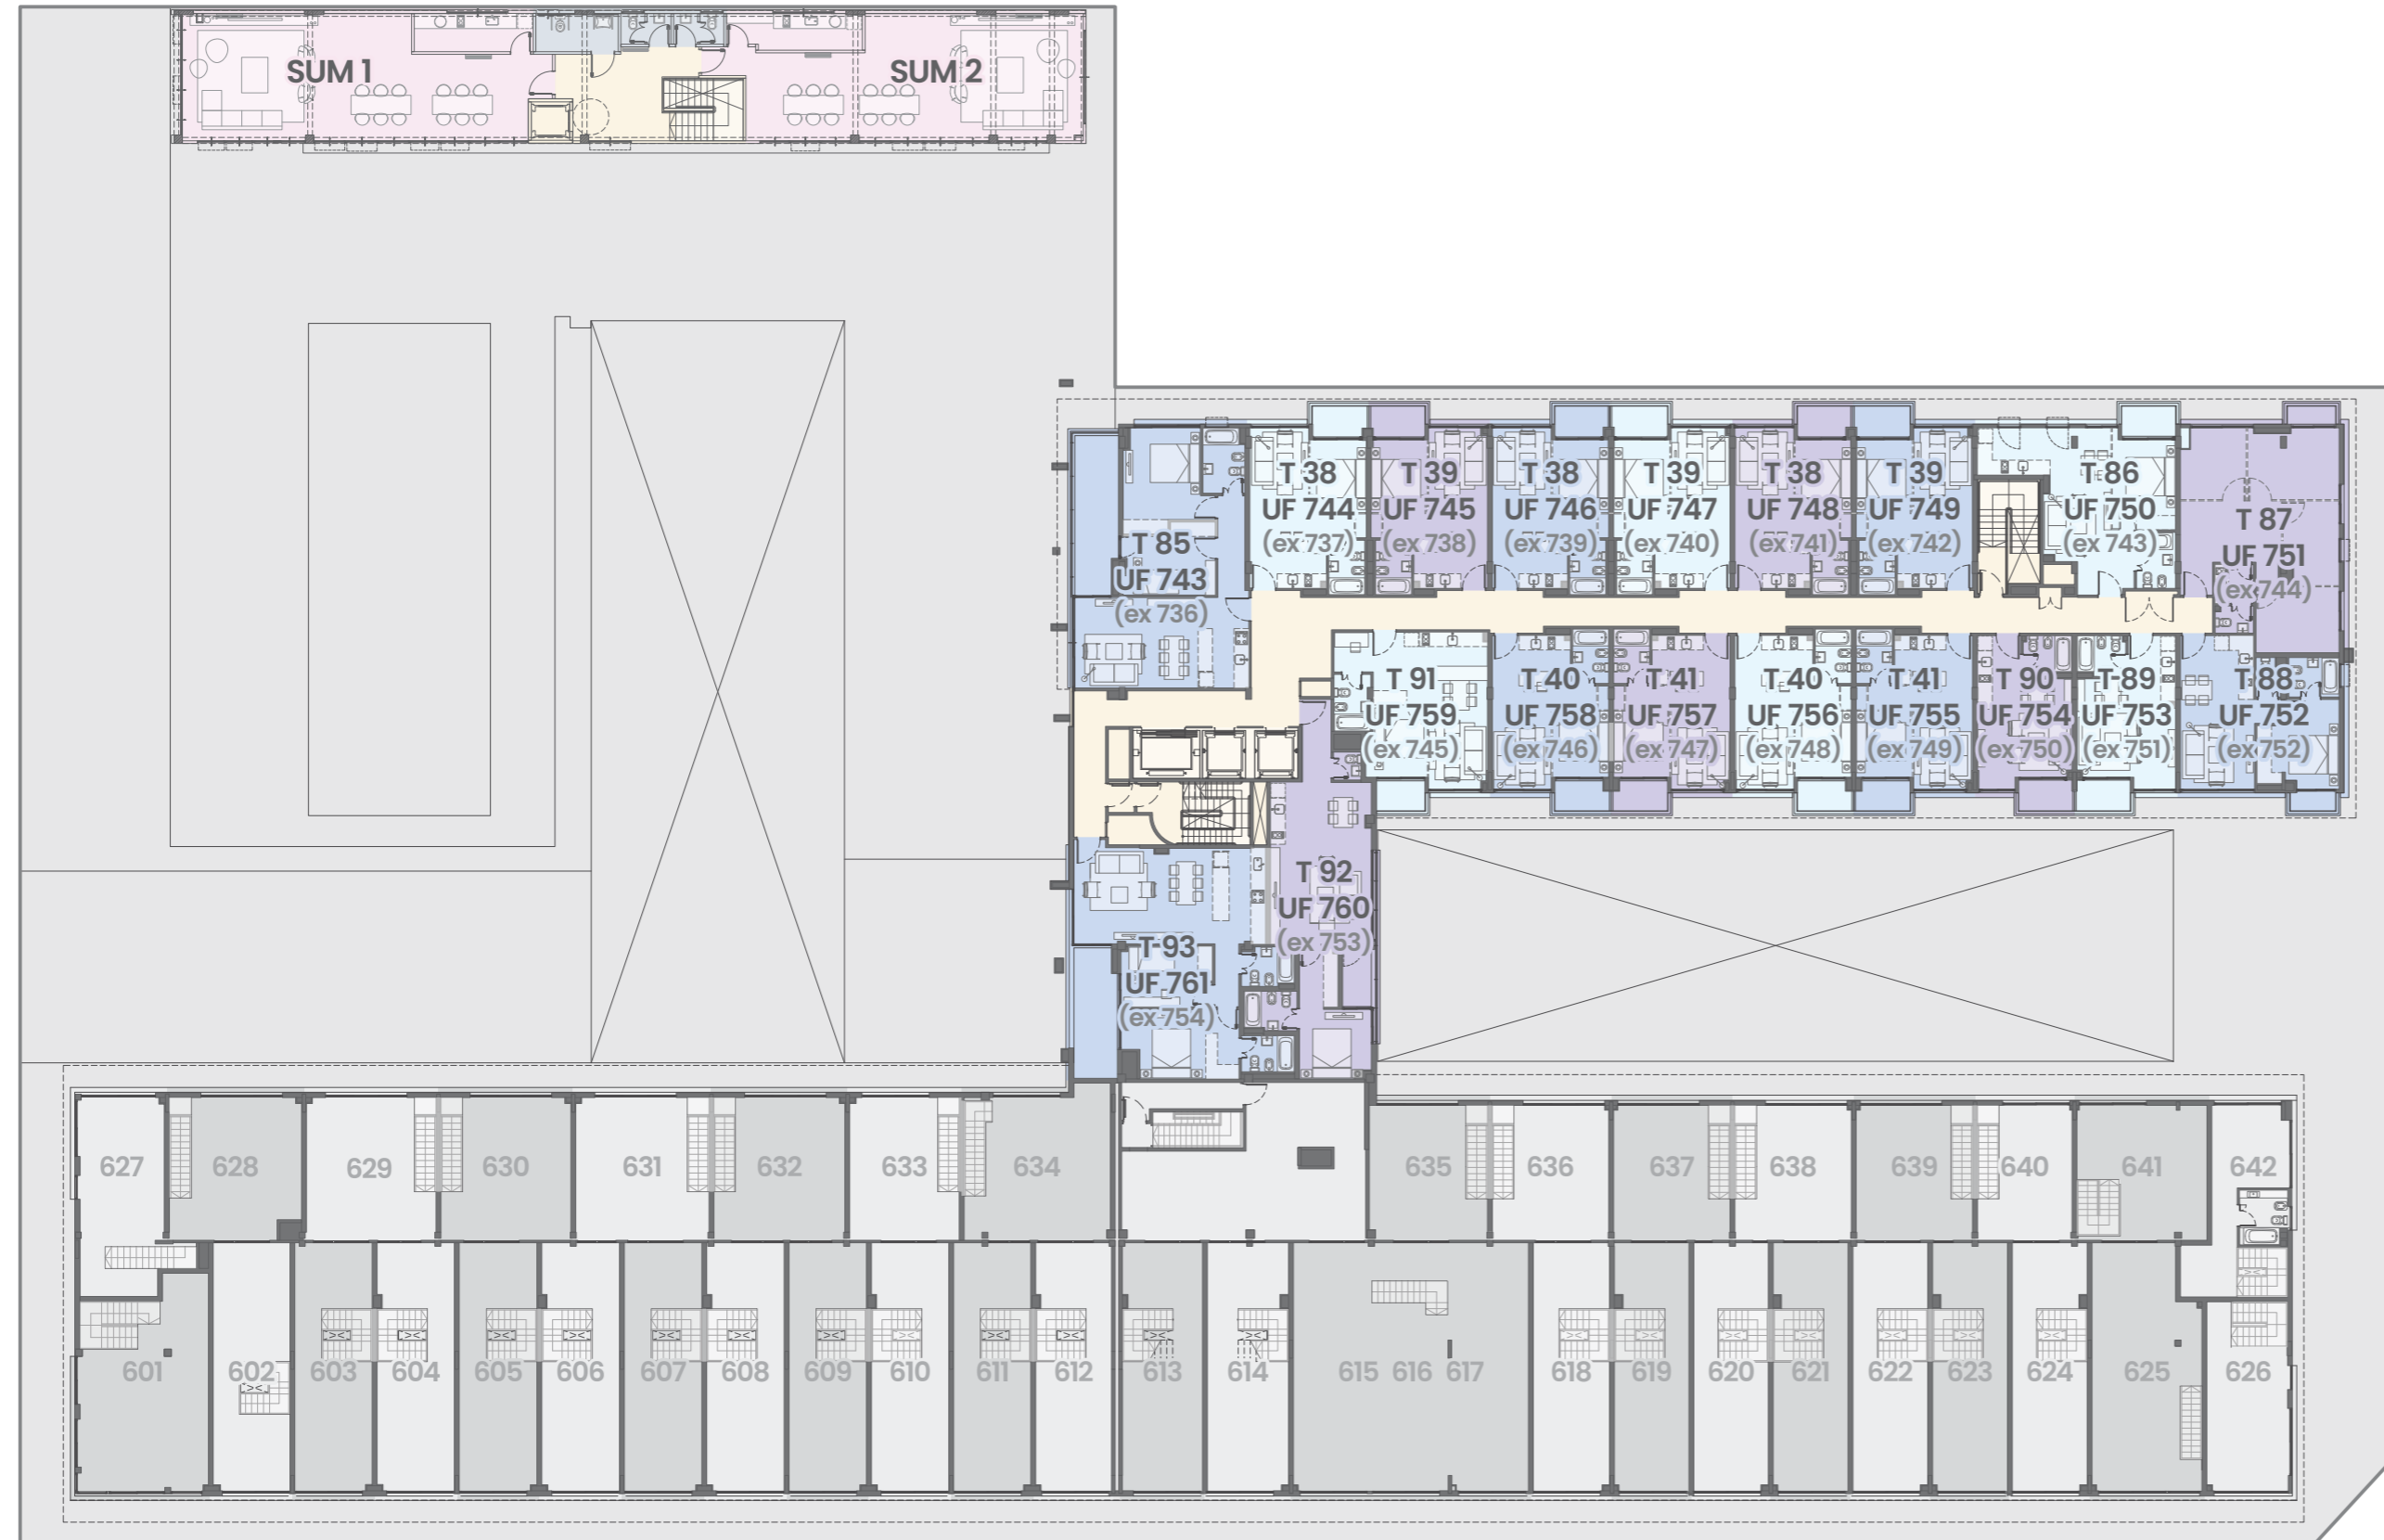



KWZ

ARQUITECTURA Y DESARROLLOS
